




PIANTA ELISUPERFICIE CON SEGNALETICA ORIZZONTALE
E SISTEMA DI ILLUMINAMENTO SCALA 1:100

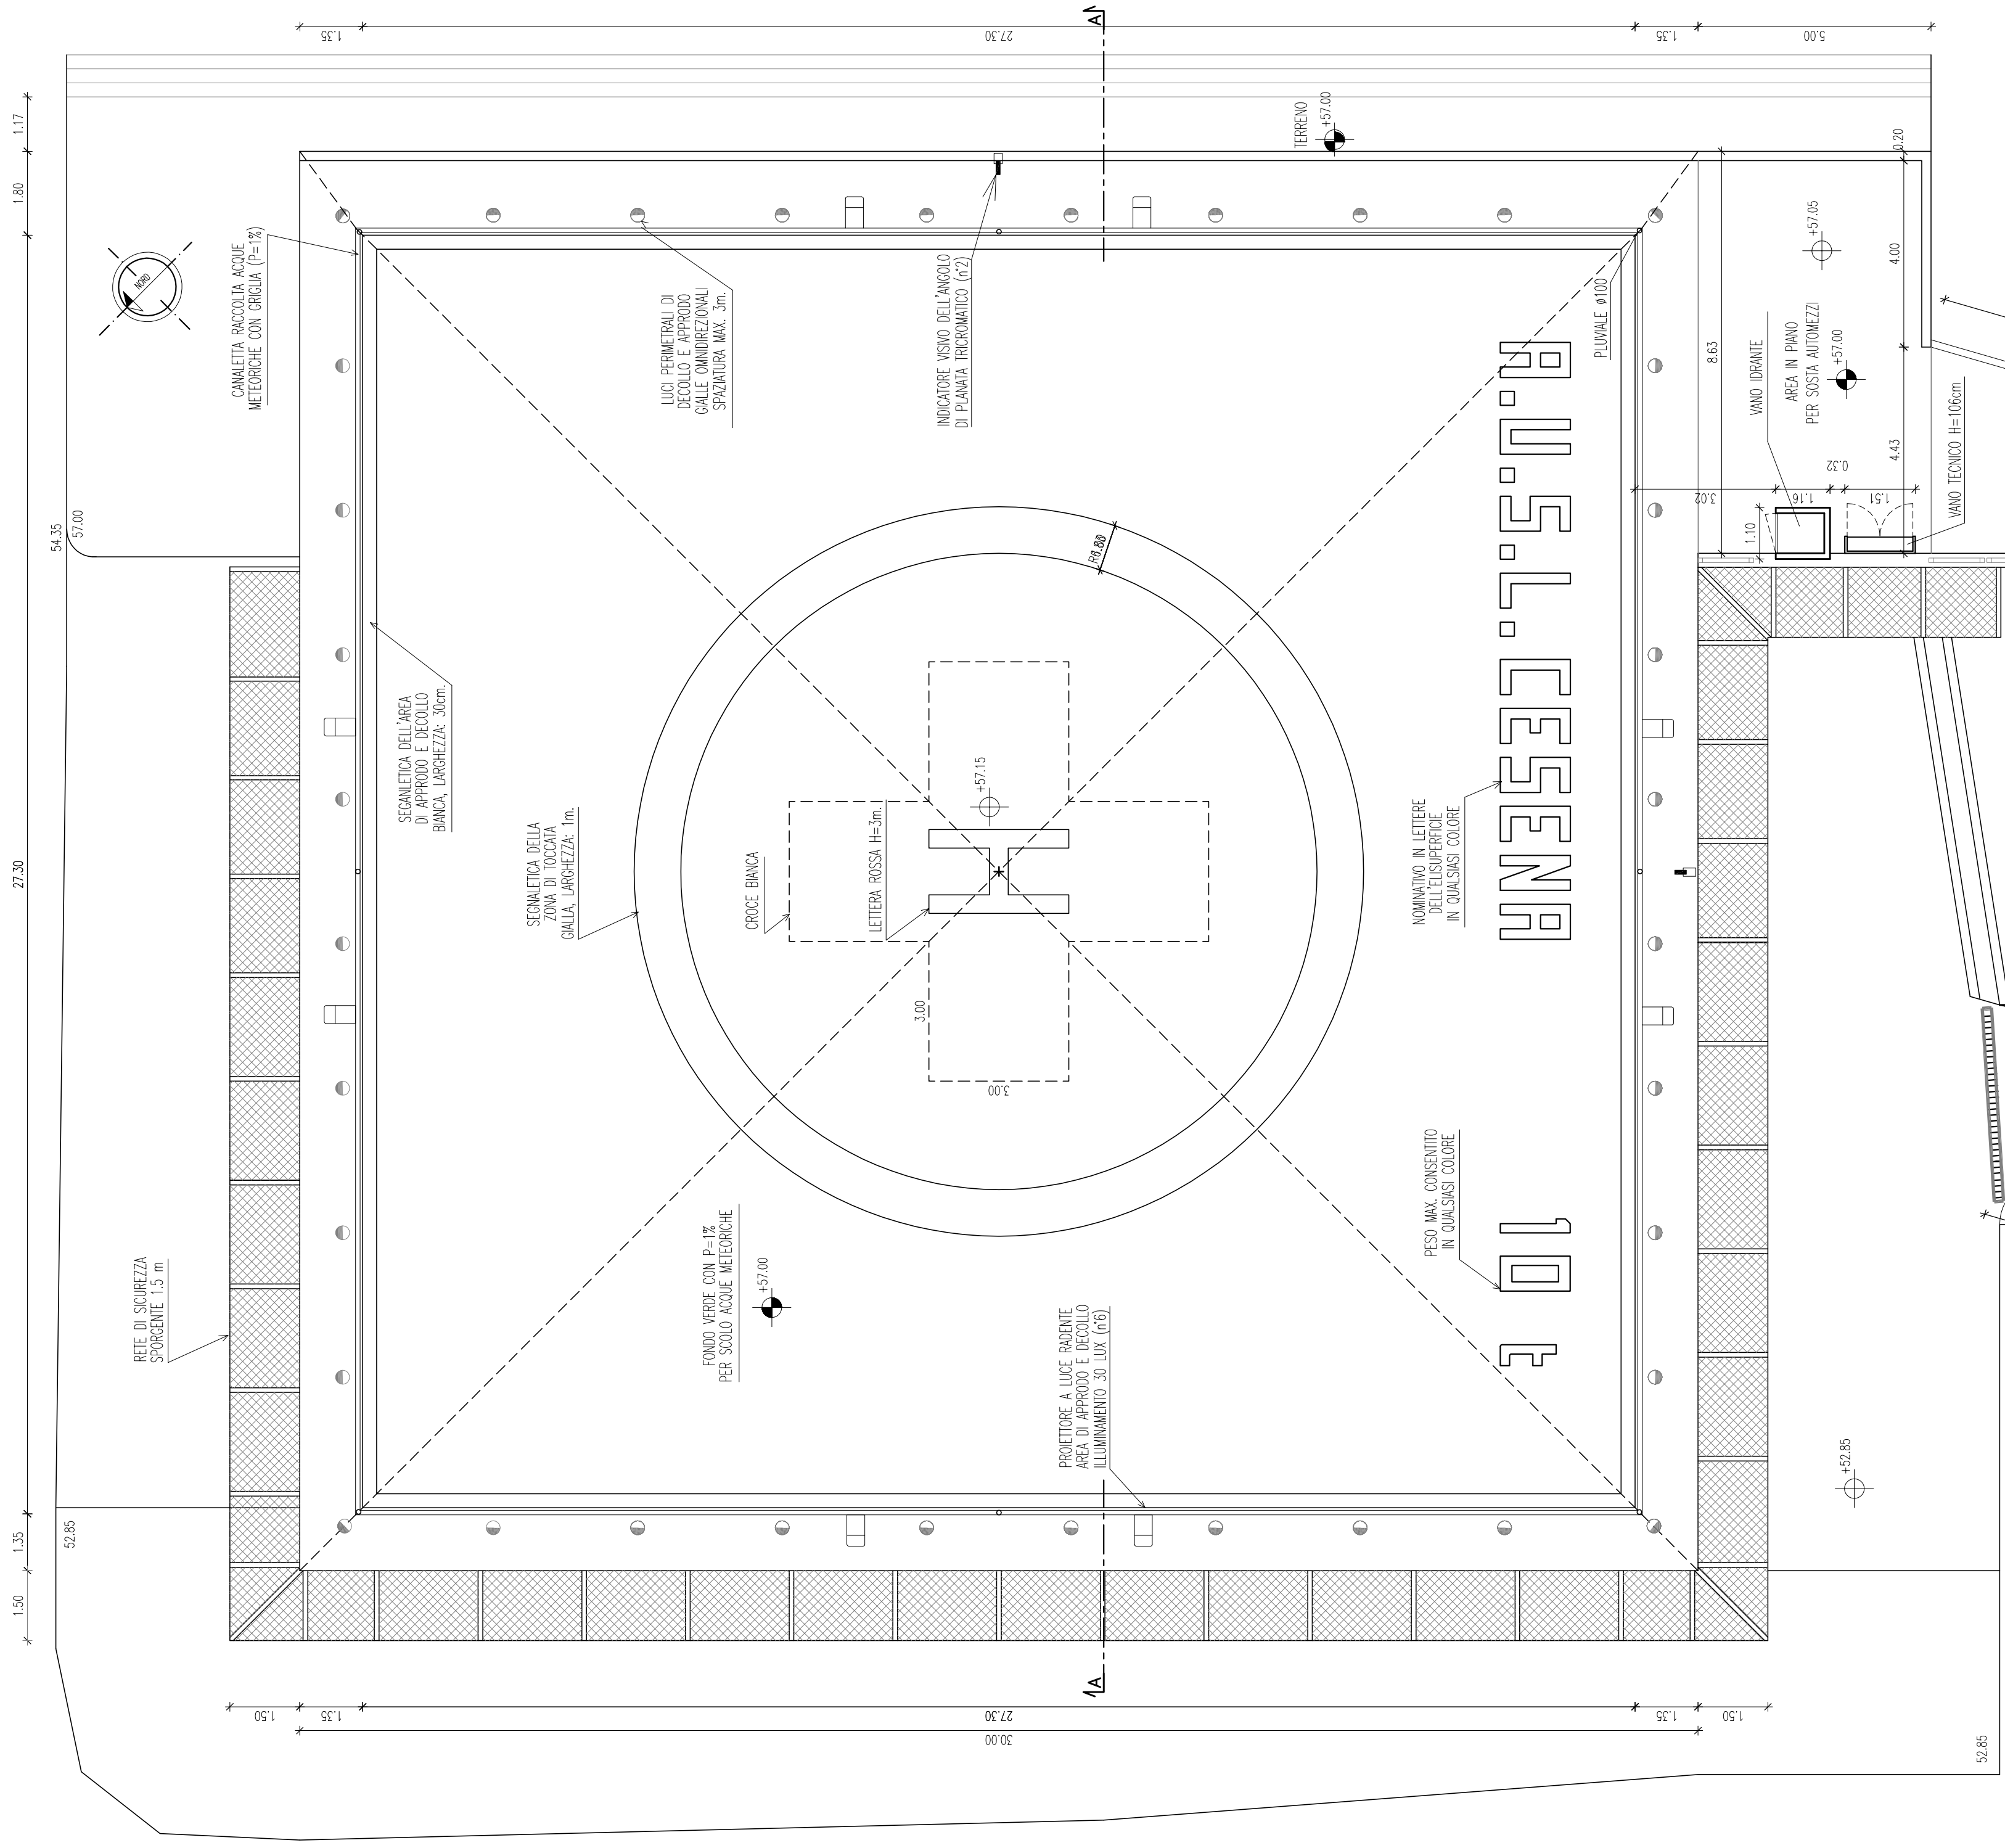


PLANIMETRIA GENERALE PRESIDIO OSPEDALIERO DI CESENA

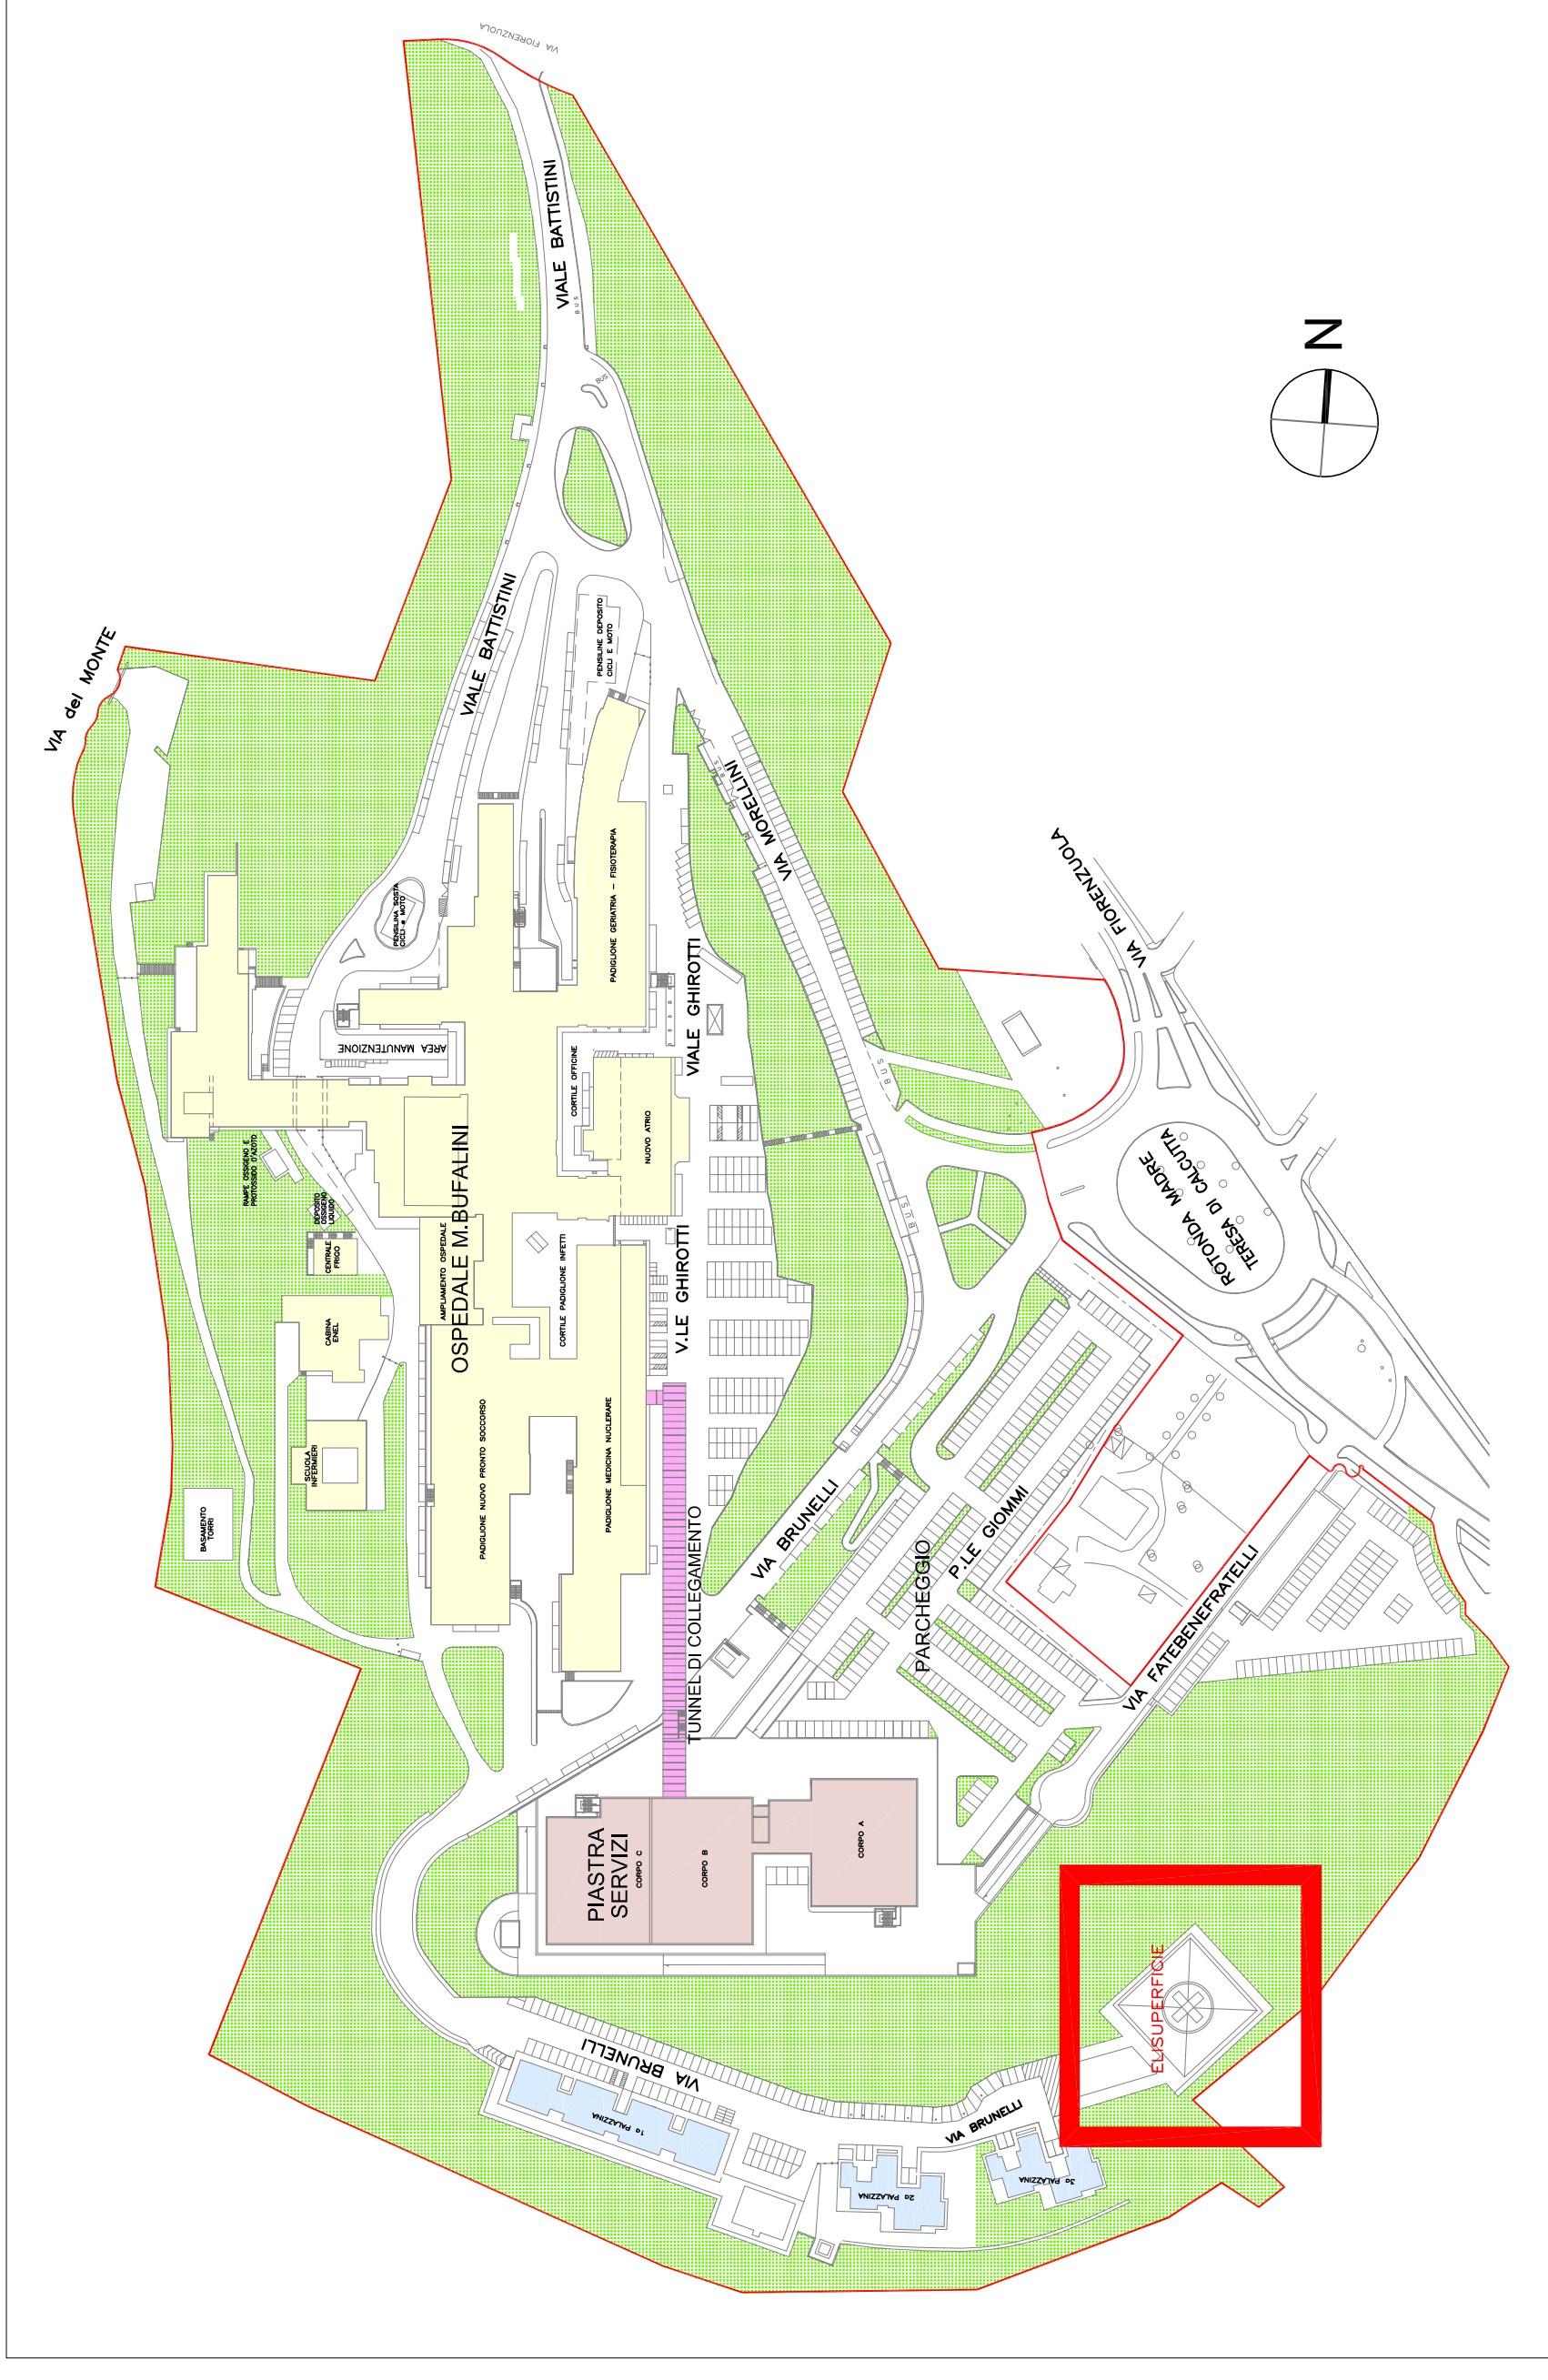


SEZIONE VANO POMPE E SERBATOIO SCALA 1:100

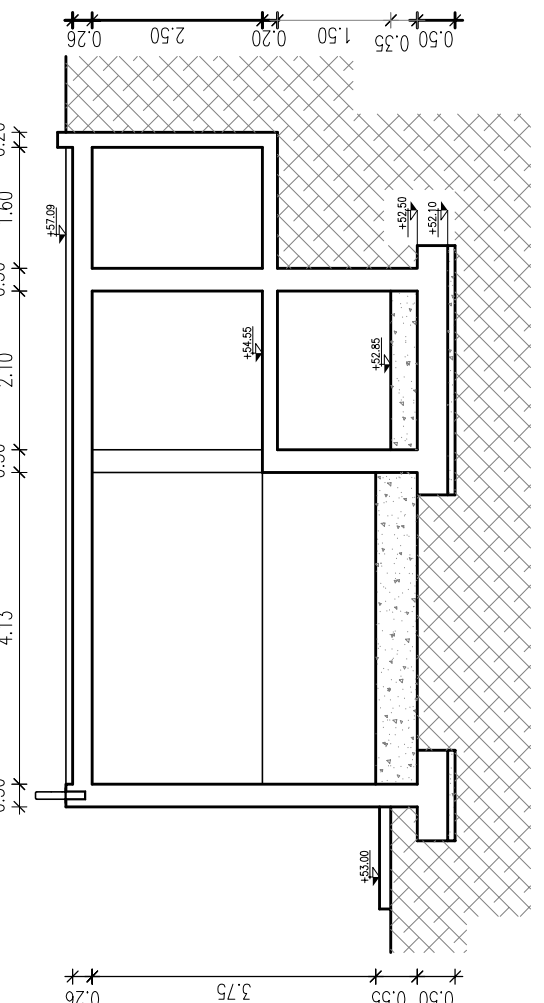


SEZIONE A-A SCALA 1:100

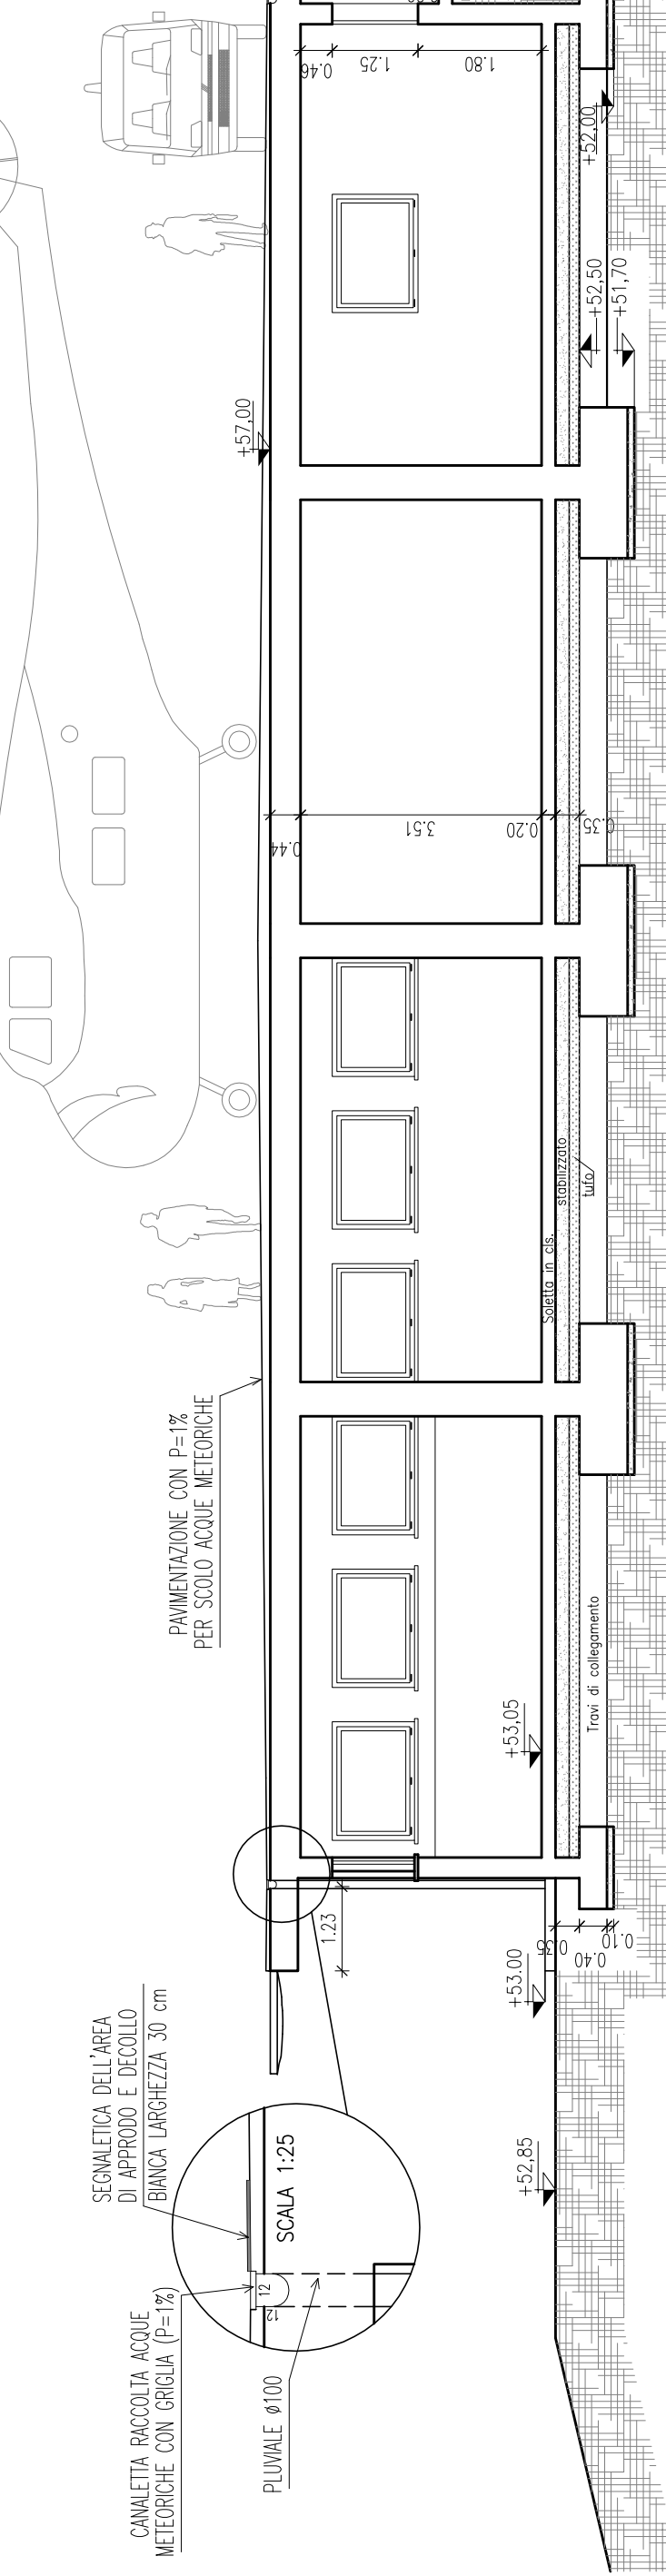


PROSPETTO - SEZIONE EST SCALA 1:100

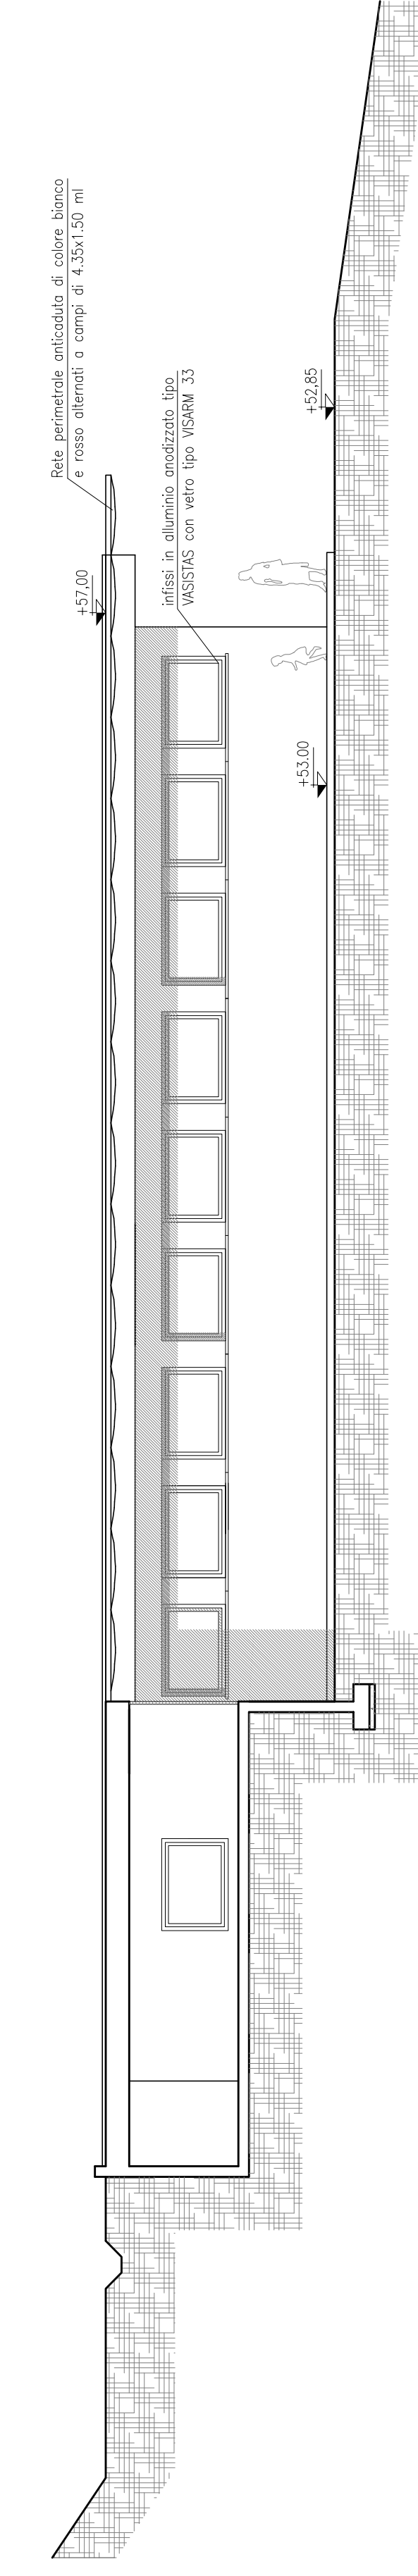


PROSPETTO - SEZIONE OVEST SCALA 1:100

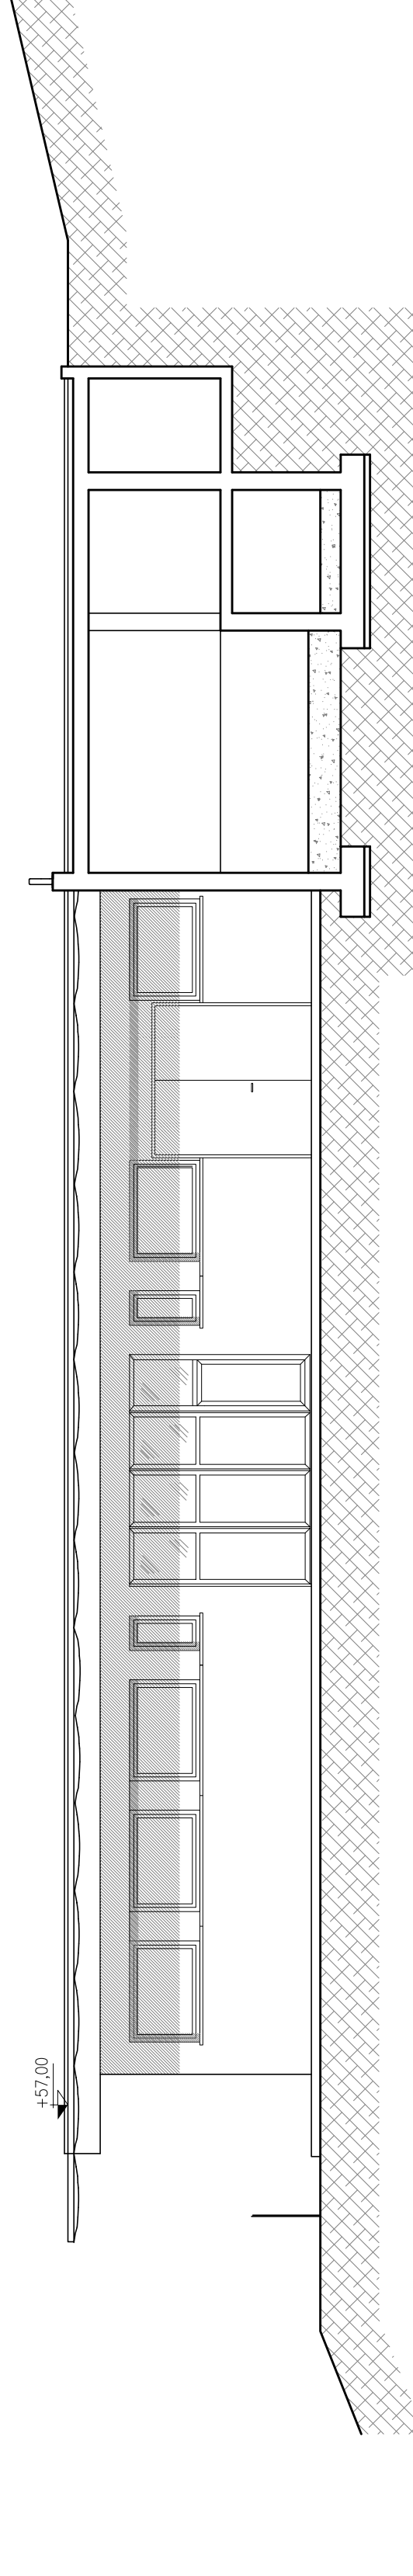

PROSPETTO NORD SCALA 1:100

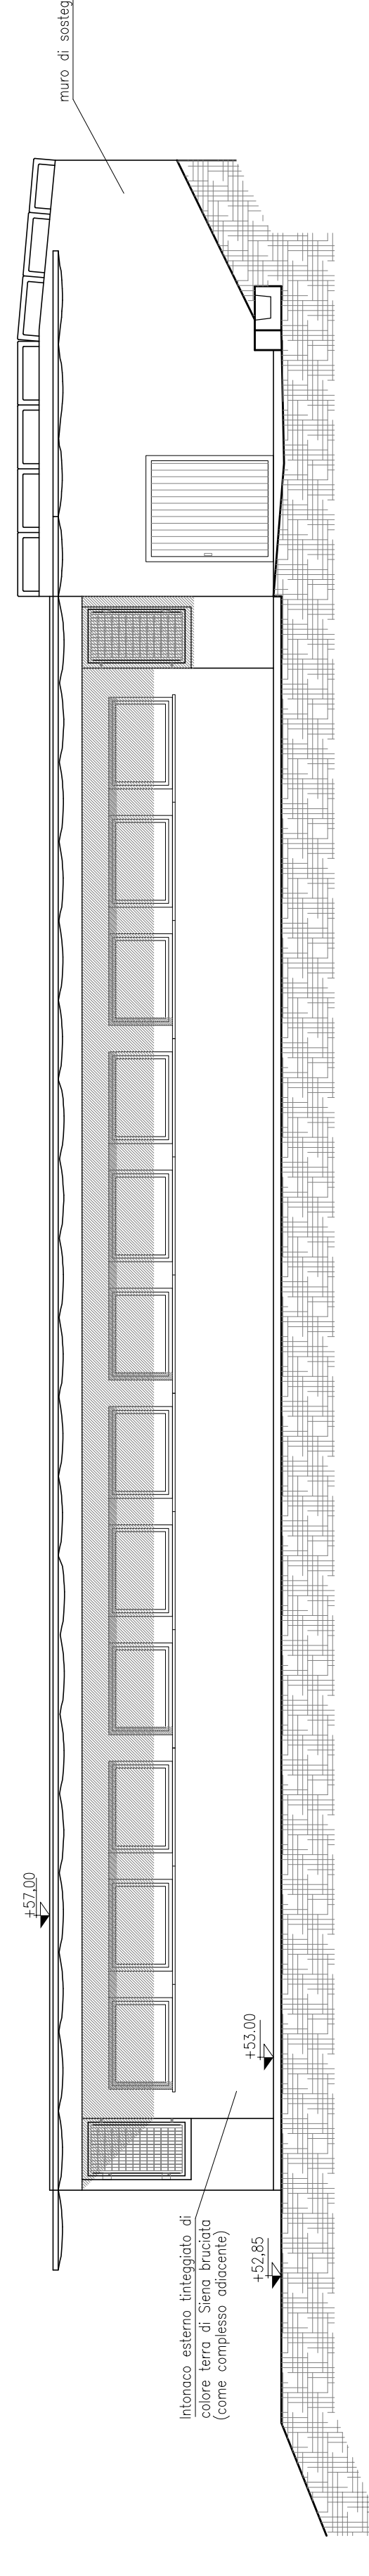

PIANTA AREA PARCHEGGIO
AUTOAMBLANZE E DEPOSITO SCALA 1:100

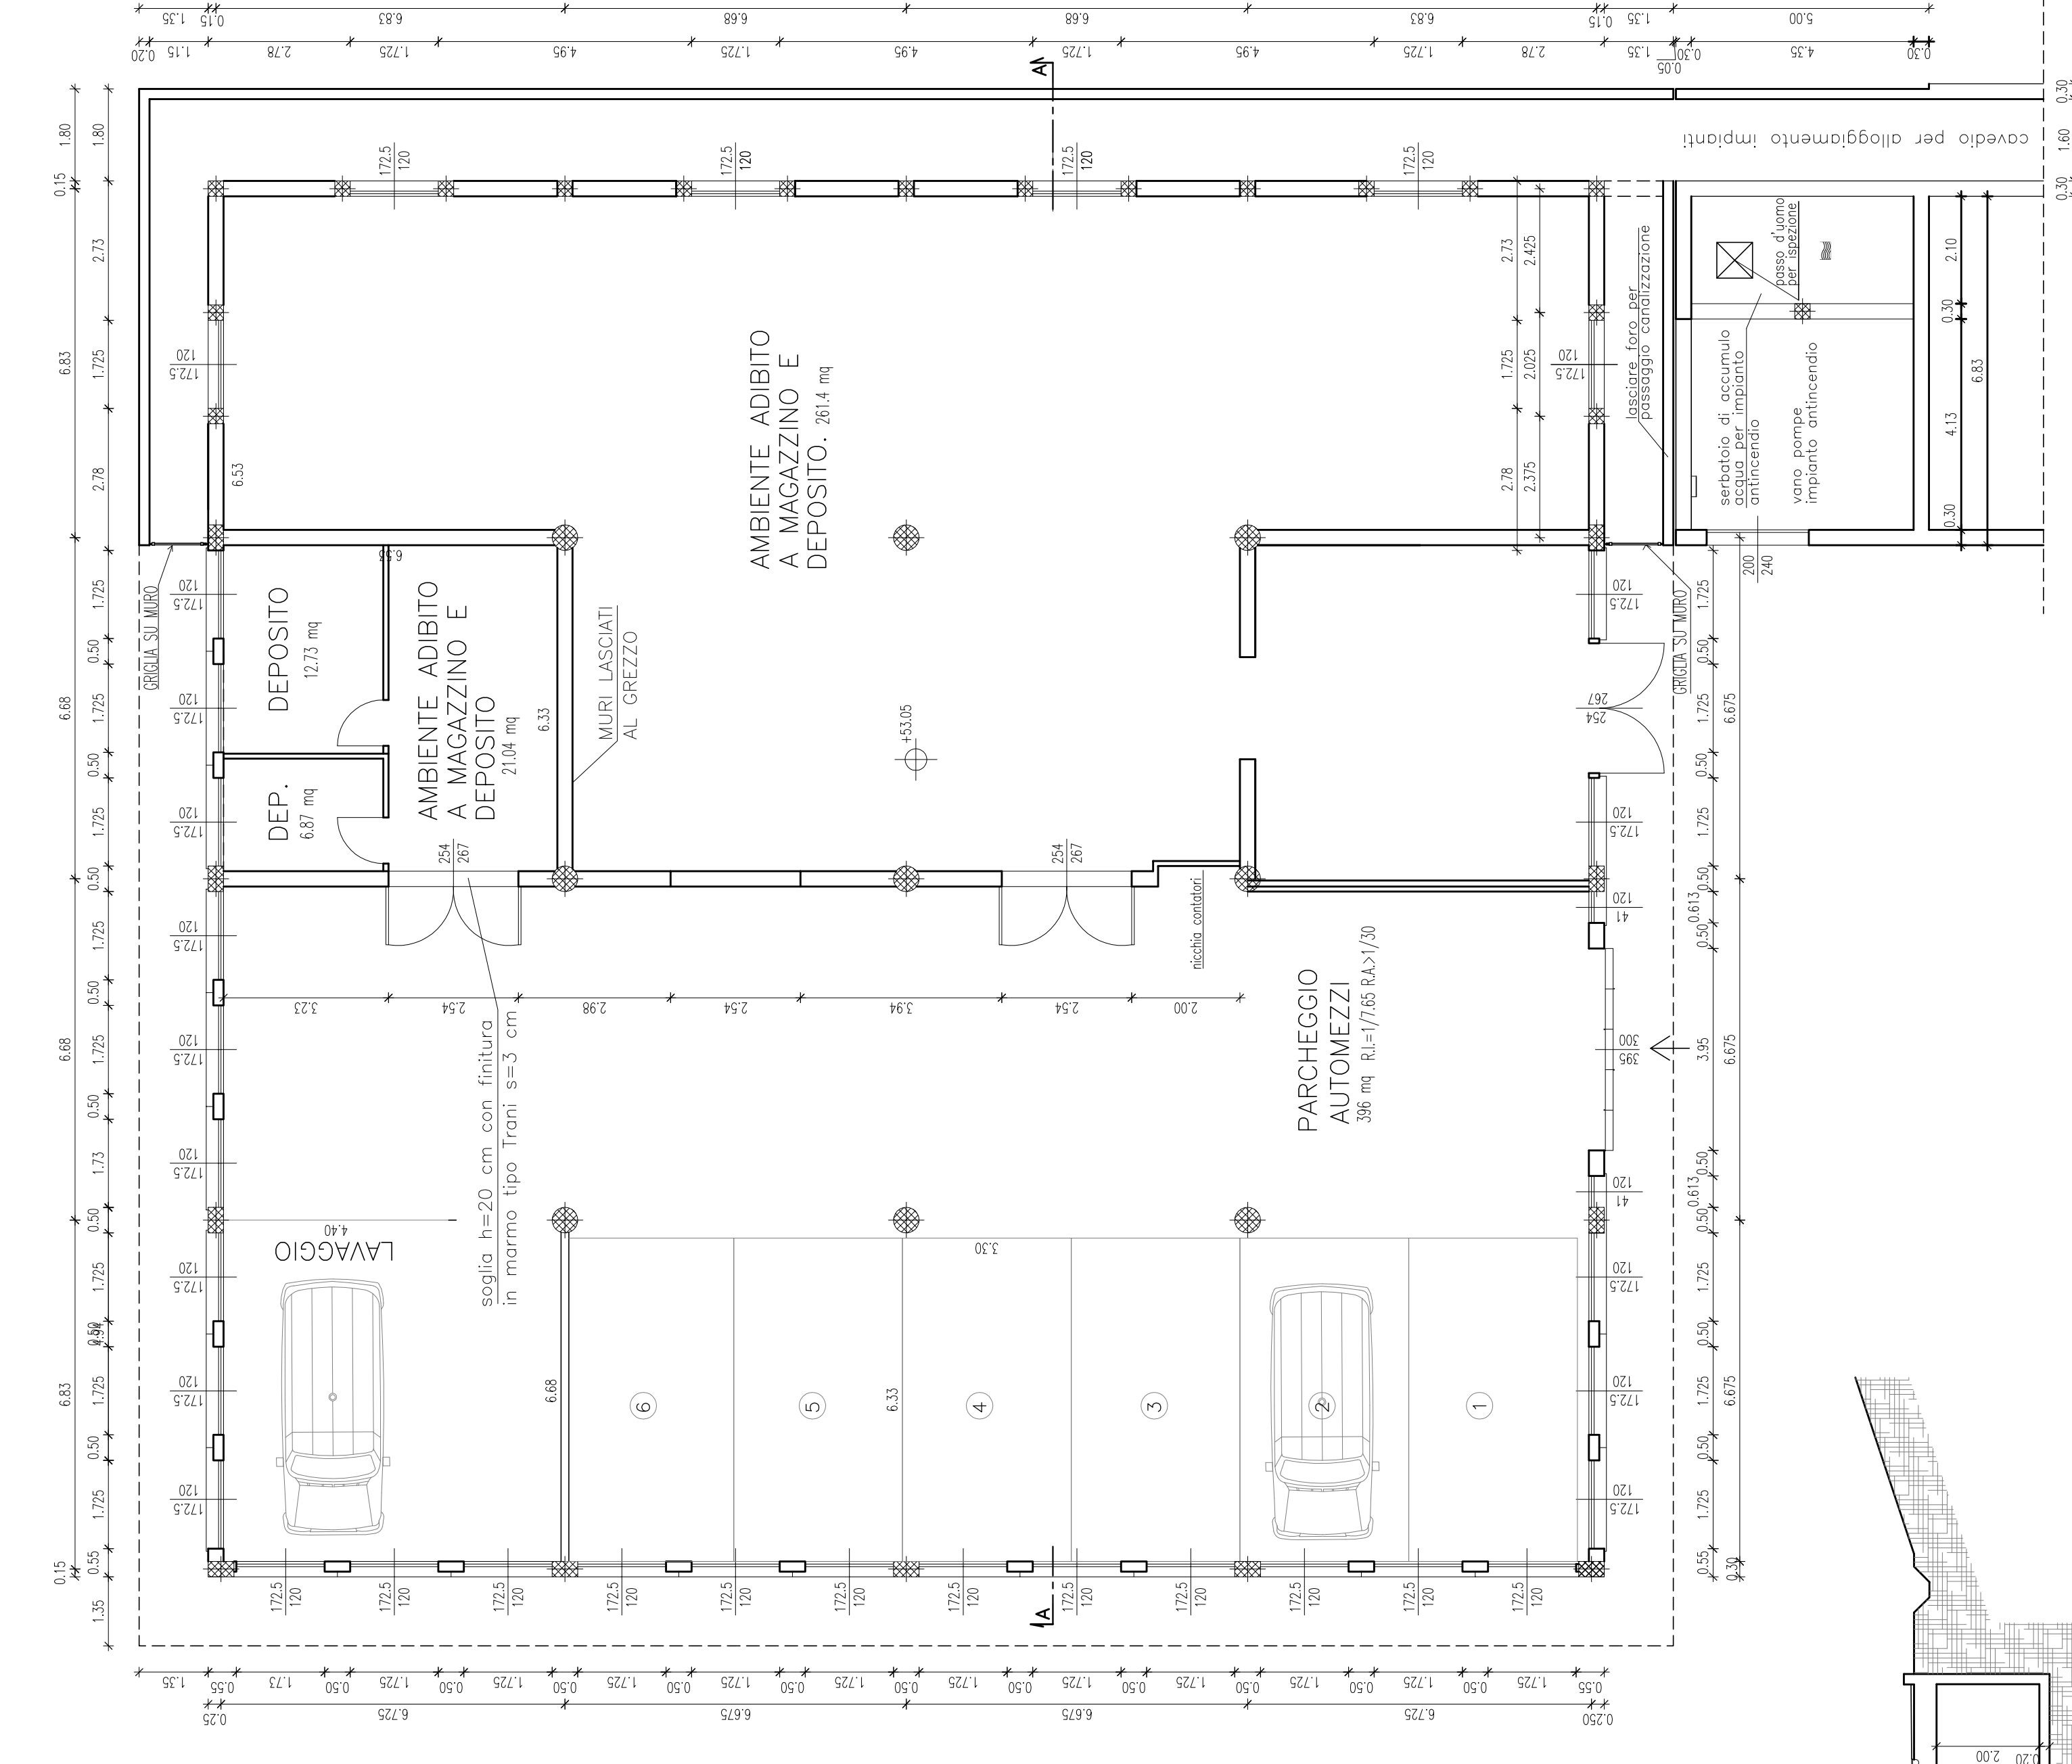

SERVIZIO SANITARIO REGIONALE
EMILIA - ROMAGNA
Azienda Unità Sanitaria Locale di Cesena

PROGETTO
ALLEGATO AL CAPITOLATO SPECIALE
SERVIZIO DI GESTIONE ELISUPERFICIE
DEL PRESIDIO OSPEDALIERO DI CESENA

OGGETTO

STATO DI FATTO CORRENTE

ELABORATO

PIANTA PIANO TERRA

REVISIONI	
1	
2	
