


REPARTO RADIOTERAPIA - PLANIMETRIA GENERALE
PIANTA PIANO RIALZATO - SCALA 1:100

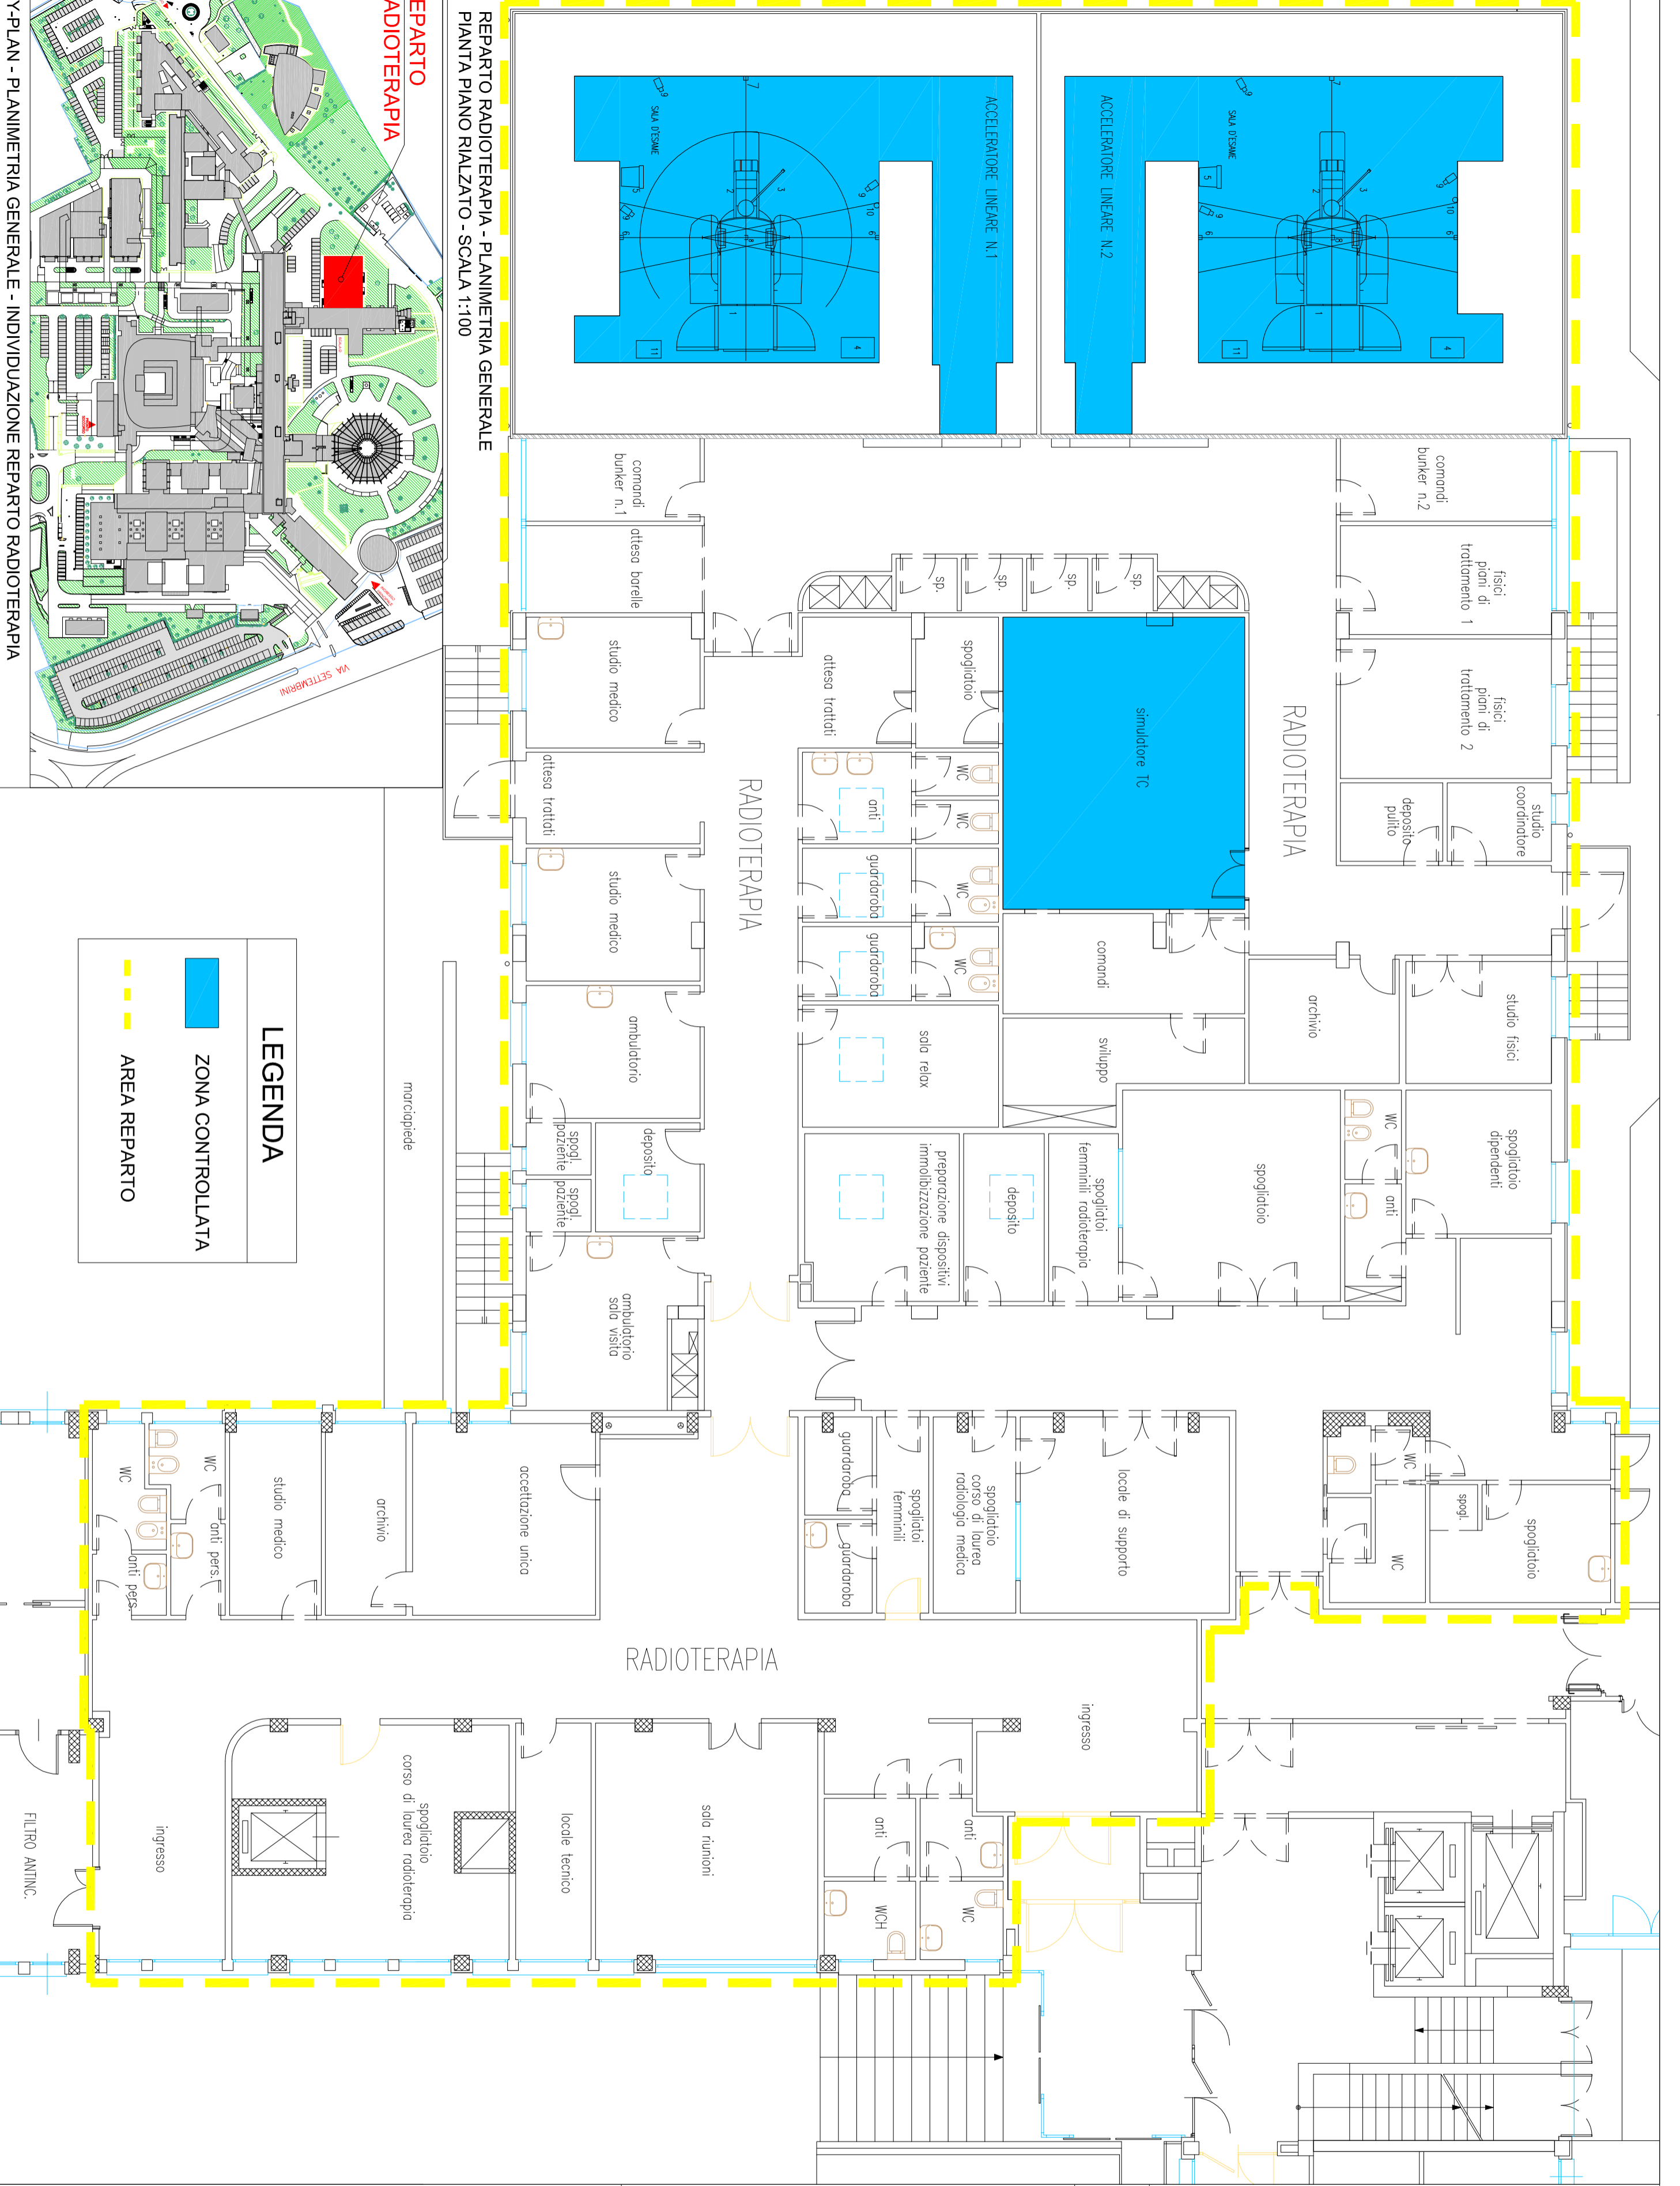

LEGENDA

ZONA CONTROLLATA

AREA REPARTO