


PIANTA PIANO TERZA
SCALA 1/200

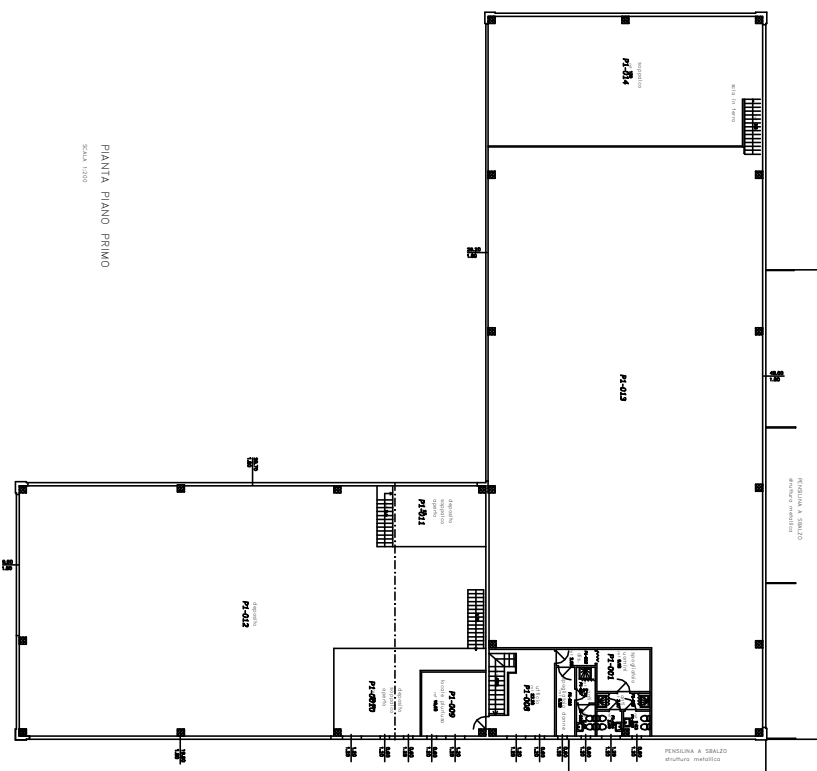

PIANTA PIANO PRIMO
SCALA 1/200

<p>REGIONE EMILIA-ROMAGNA Assente alla seduta con il tempo?</p>	
<p>PROGETTO: MAGAZZINO Via BENINI</p>	
<p>CONTRATTO: Planimetria Stato Attuale Piani Terra-Primo- Foglio 215 Particella 436-437</p>	
<p>PROGETTA: A. Cidoni Arch. 1/200</p>	<p>SCALE: 1:200</p>