


**Agenzia del Territorio**  
**CATASTO FABBRICATI**  
Ufficio provinciale di  
Rimini

Dichiarazione protocollo n. RN0090424 del 30/07/2012  
Planimetria di u.i.u. in Comune di Rimini  
Viale Luigi Settembrini

civ. 1

Identificativi Catastali:  
Sezione: 99  
Foglio: 99  
Particella: 2467  
Subalterno:  
  
Compilata da:  
Clementi Andrea  
Iscritto all'albo:  
Geometri  
Prov. Rimini  
N. 1112

Scheda n. 1  
Scala 1: 200

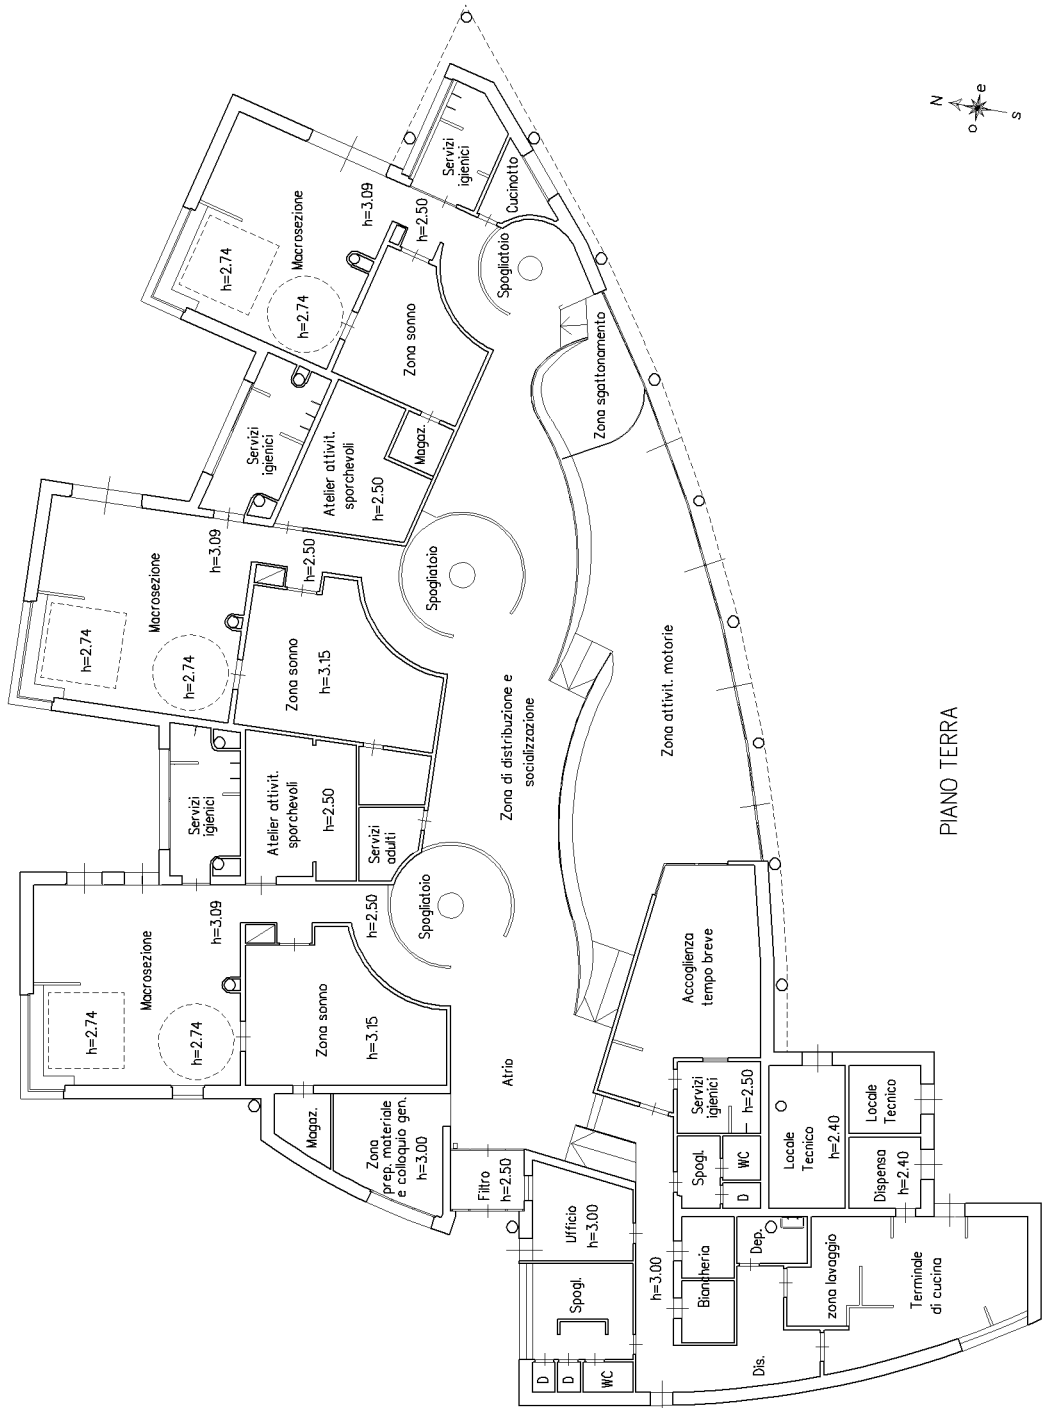

PIANO TERRA

Ultima planimetria in atti

**Agenzia del Territorio**  
**CATASTO FABBRICATI**  
Ufficio provinciale di  
Rimini

Scheda n. 21 - Scala 1: 500

Dichiarazione protocollo n. RN0090424 del 30/07/2012  
Planimetria di u.i.u. in Comune di Rimini  
Viale Luigi Settembrini civ. 1

Identificativi Catastali:  
Sezione: 99  
Foglio: 99  
Particella: 2467  
Subalterno:  
  
Compilata da:  
Clementi Andrea  
Iscritto all'albo:  
Geometri  
Prov. Rimini N. 1112

