


All. 1

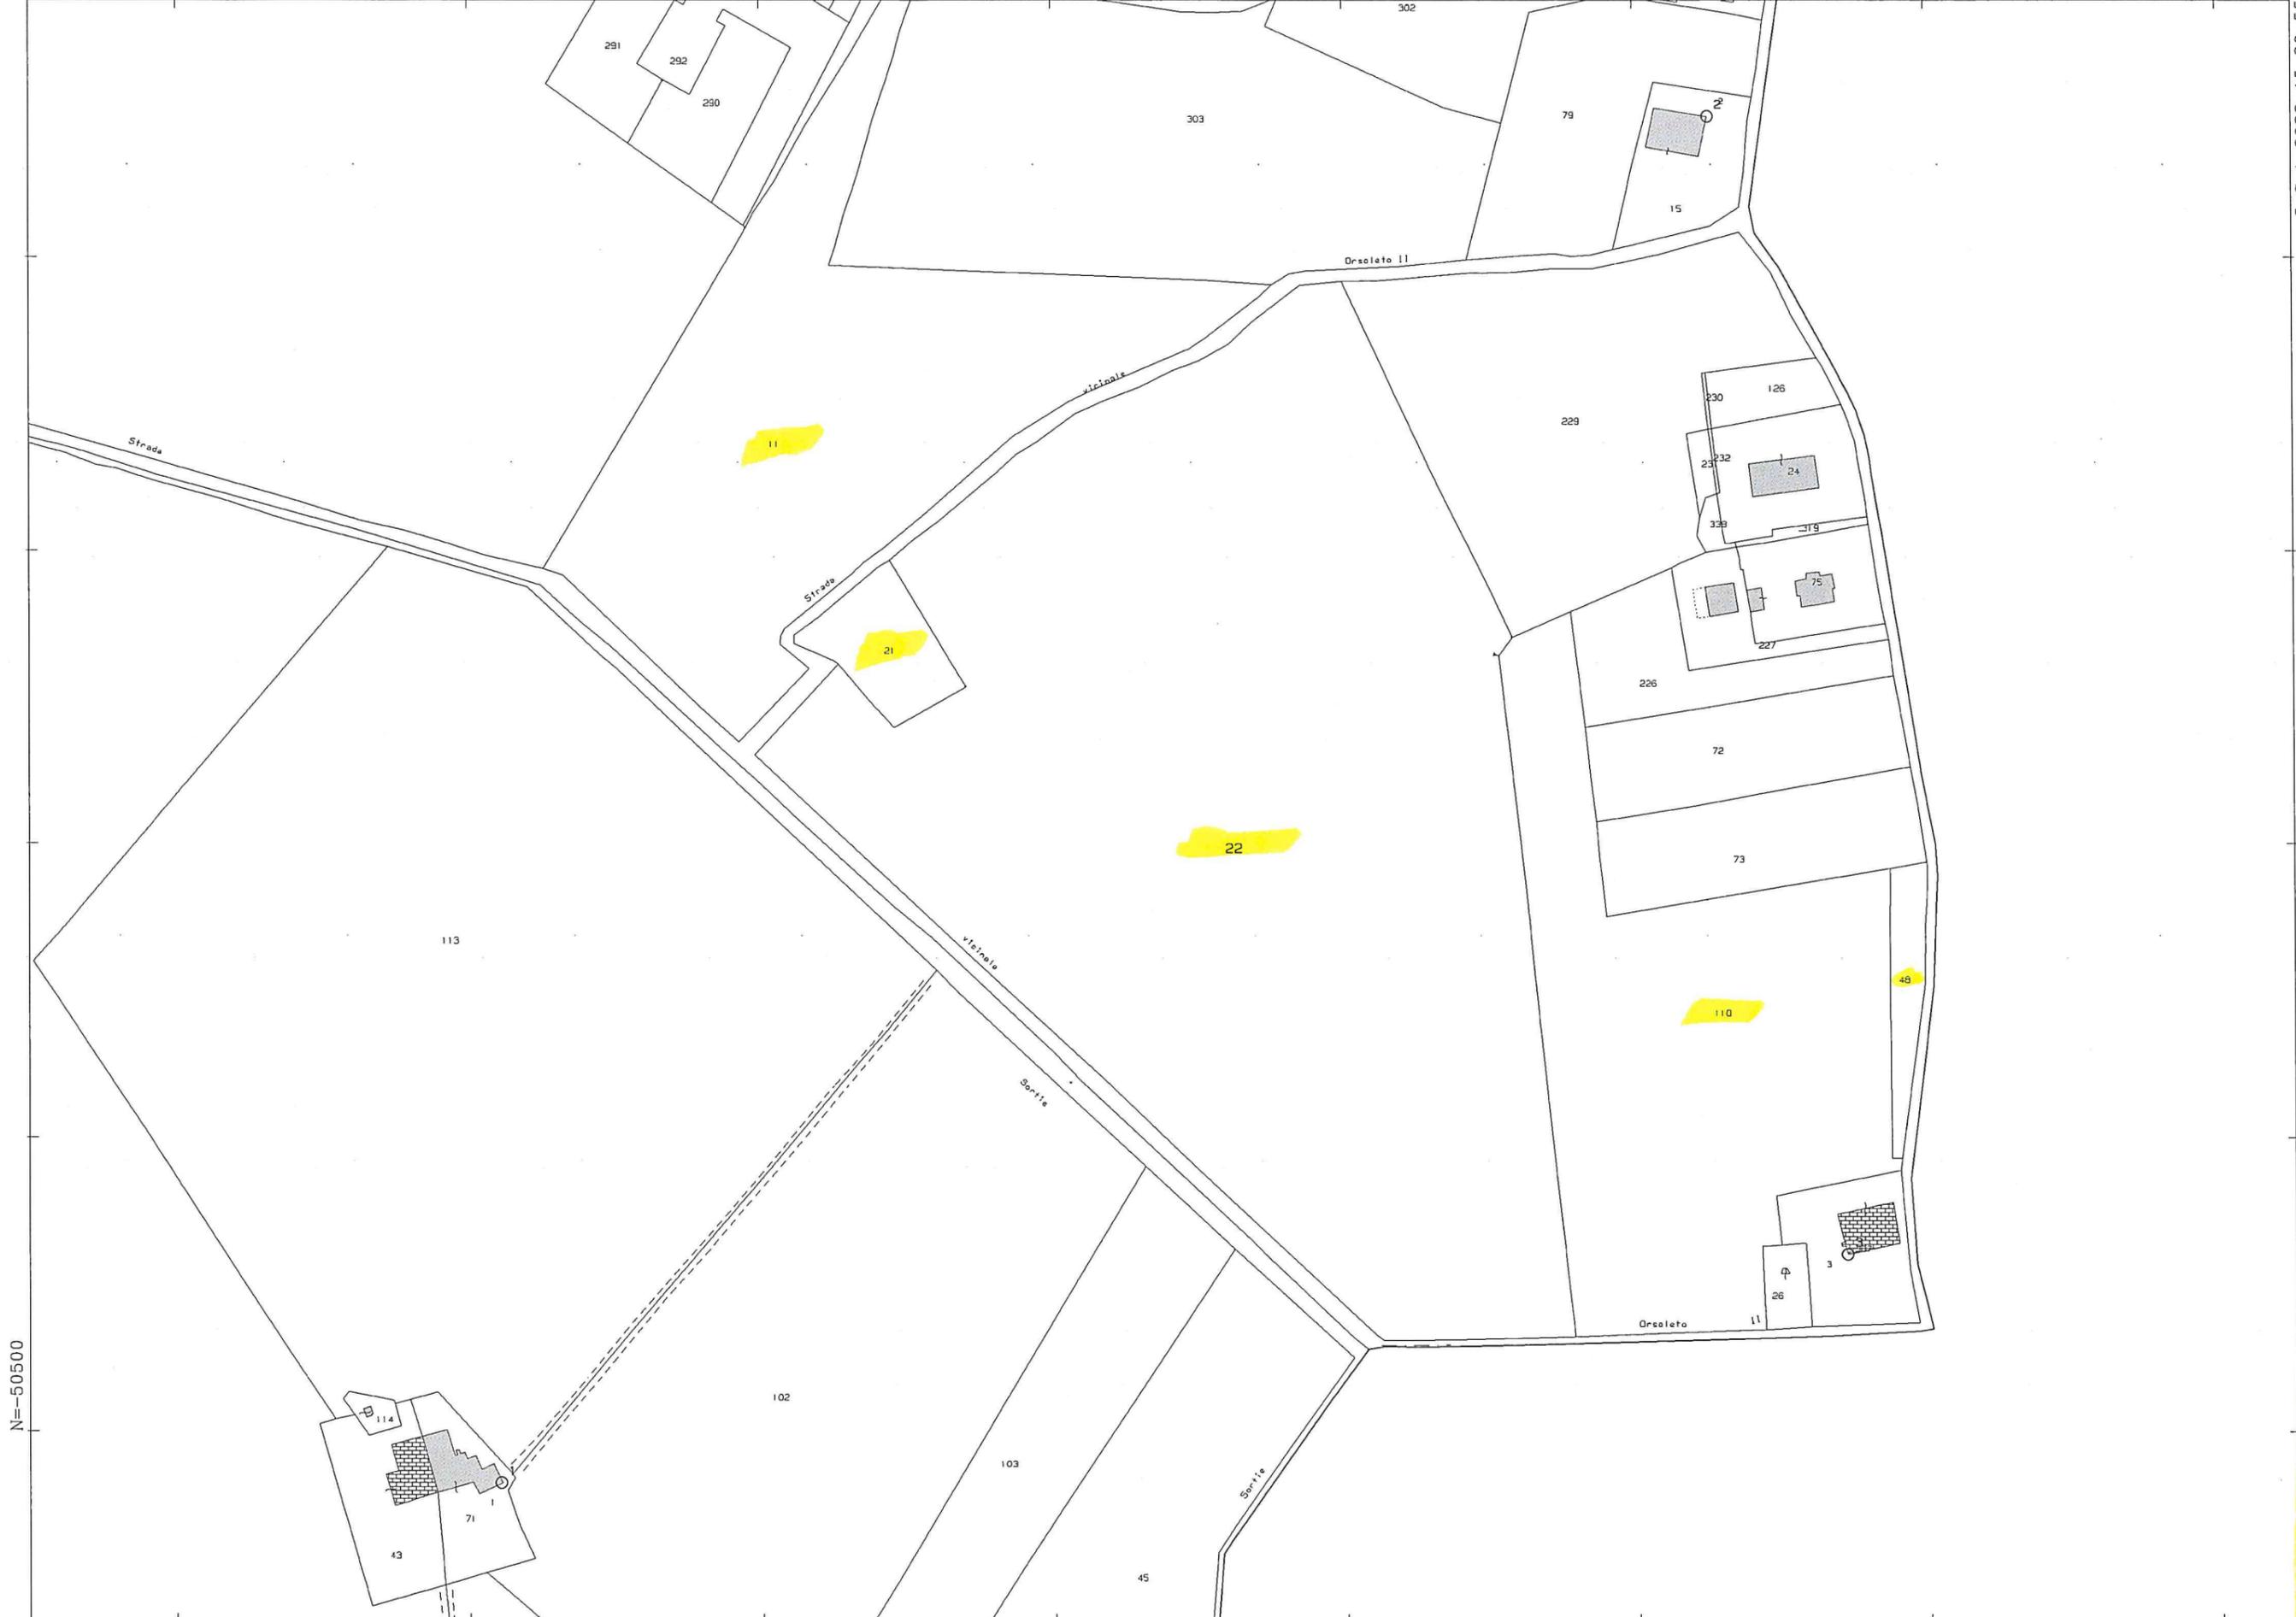

5-Set-2023 15:30:55
Protocollo pratica T237413/2023

Scala originale: 1:2000
Dimensione cornice: 776.000 x 552.000 metri

Comune: (RN) RIMINI
Foglio: 50