

Agenzia del Territorio
CATASTO FABBRICATI
 Ufficio provinciale di
 Rimini

Dichiarazione protocollo n. RN0074958 del 03/05/2011
 Planimetria di u.i.u. in Comune di Rimini
 Via Orsoleto


Compilata da:
 Venturini Roberto
 Iscritto all'albo:
 Dottori Agronomi E Forestali
 Prov. Rimini N. 218
 Identificativi Catastali:
 Sezione: 50
 Foglio: 298
 Particella: 298
 Subalterno: 1

civ. 140

Scala 1: 200

n. 1


PIANO TERRA

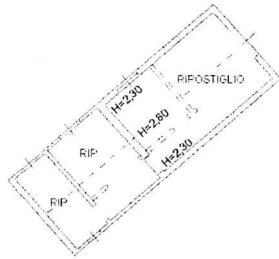

PIANO TERRA



ALTRE U.I.

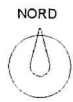



**Agenzia del Territorio
CATASTO FABBRICATI**
Ufficio provinciale di
Rimini

Dichiarazione protocollo n. RN0074958 del 03/05/2011
Planimetria di u.i.u. in Comune di Rimini
Via Orsoletto

civ. 142

Scala 1: 200

n. 1

Compilata da:
Venturini Roberto
Iscritto all'albo:
Dottori Agronomi E Forestali
Prov. Rimini N. 218


Identificativi Catastali:
Sezione: 50
Foglio: 50
Particella: 298
Subalterno: 2



Agenzia del Territorio
CATASTO FABBRICATI
Ufficio Provinciale di
Rimini

Dichiarazione protocollo n. RN0074958 del 03/05/2011	
Planimetria di u.i.u. in Comune di Rimini	
Via Orsolete civ. 140	
Identificativi Catastali:	Compilata da: Venturini Roberto
Sezione:	Iscritto all'albo: Dottori Agronomi E Forestali
Foglio: 50	Prov. Rimini N. 218
Particella: 298	
Subalterno: 3	


Scheda n. 1 Scala 1:200

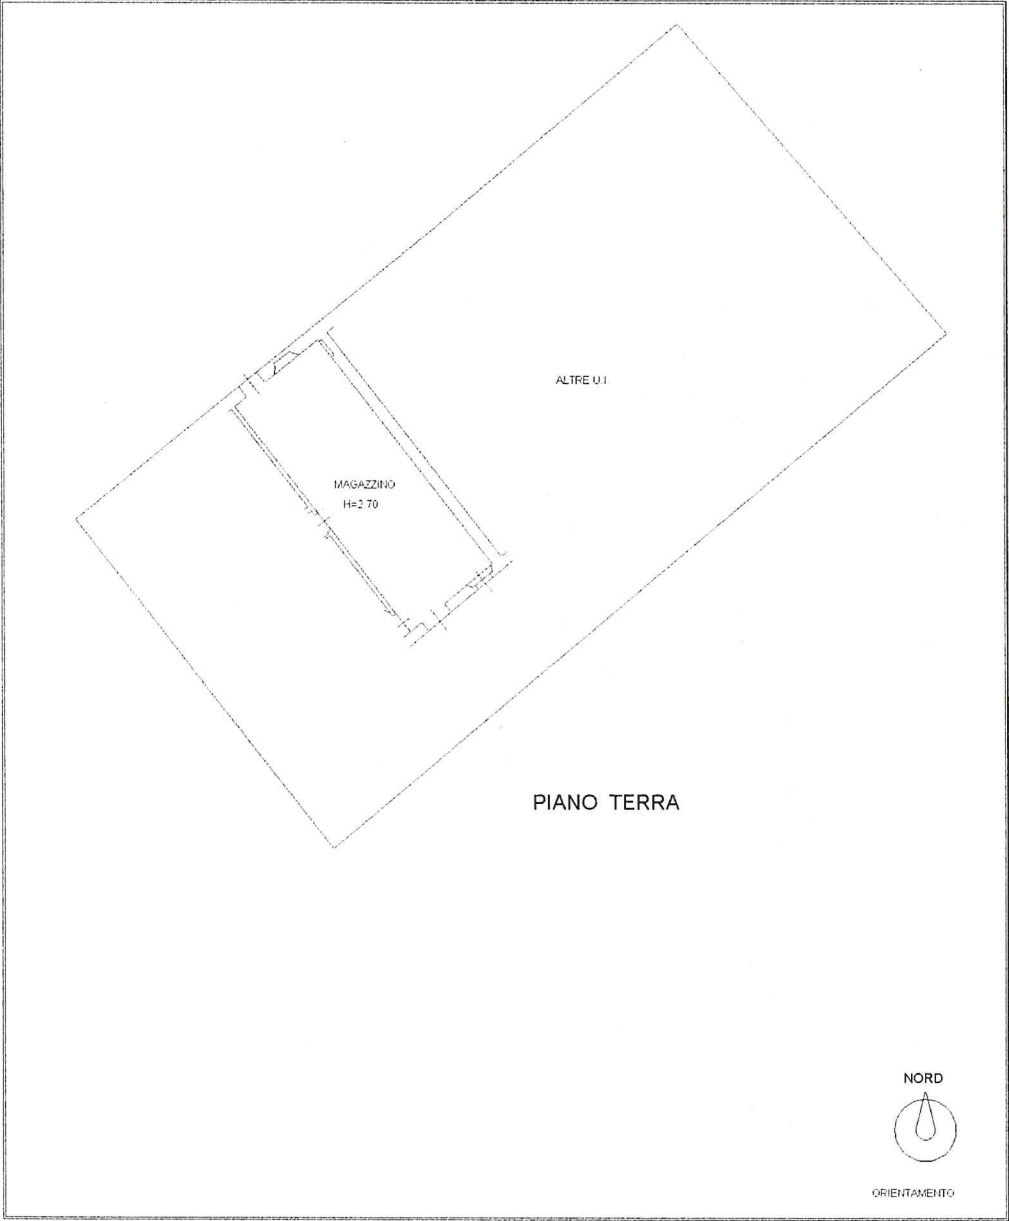

Agenzia del Territorio
CATASTO FABBRICATI
Ufficio Provinciale di
Rimini

Dichiarazione protocollo n. RN0074958 del 03/05/2011 Planimetria di u.i.u. in Comune di Rimini Via Orsoletto civ. 142	
Identificativi Catastali: Sezione: Foglio: 50 Particella: 298 Subalterno: 4	Compilata da: Venturini Roberto Iscritto all'albo: Dottori Agronomi E Forestali Prov. Rimini N. 218

Scheda n. 1 Scala 1:200

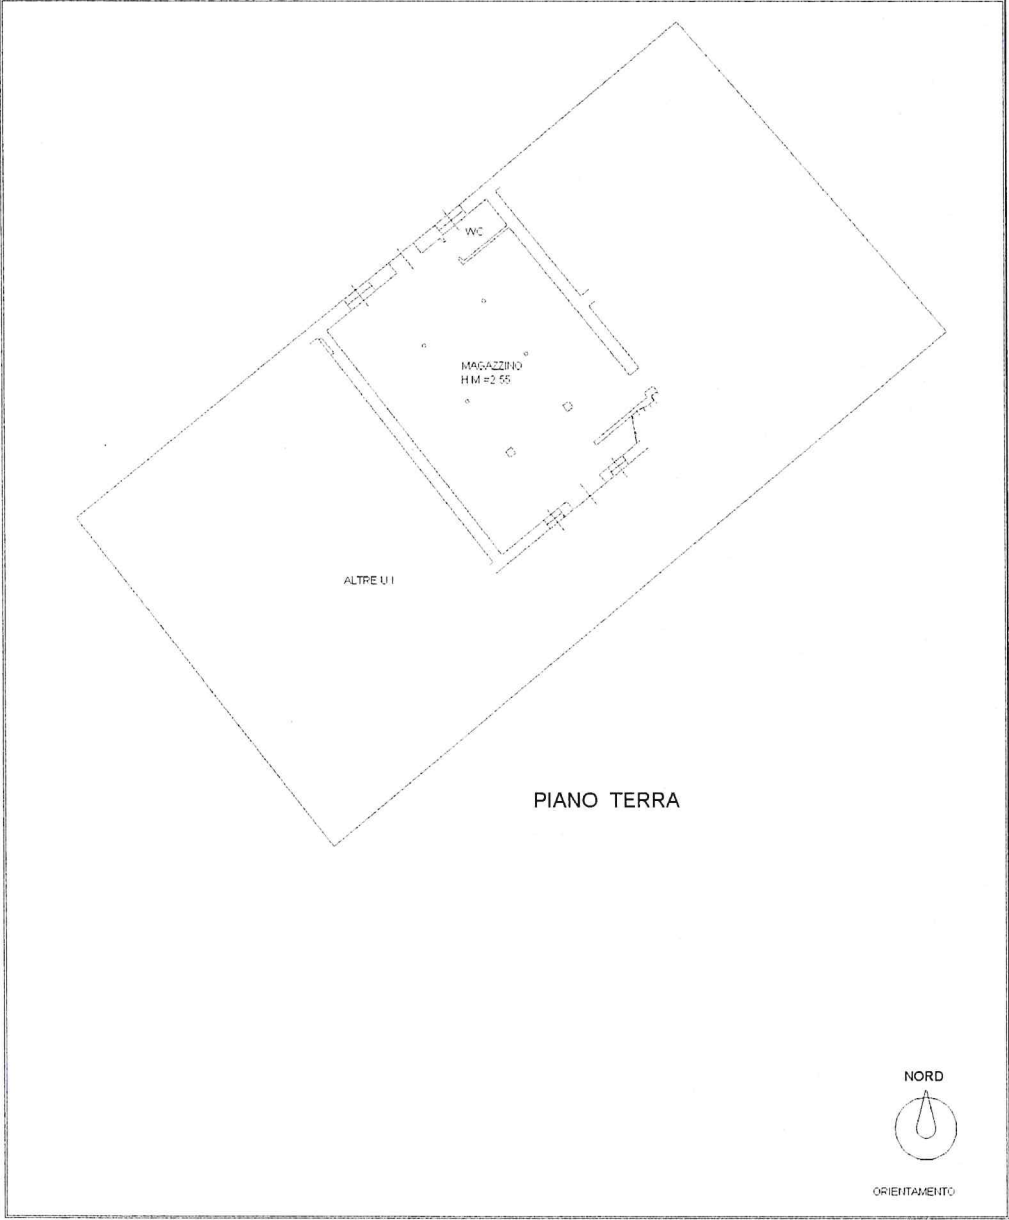

Agenzia del Territorio
CATASTO FABBRICATI
Ufficio provinciale di
Rimini

Dichiarazione protocollo n. RN0074119 del 02/05/2011
planimetria di u.i.u. in Comune di Rimini
Via Orsoleto


civ. 138

Identificativi Catastali:
Sezione: 50
Foglio: 50
Particella: 299
Subalterno: 1

Compilata da:
Venturini Roberto
Iscritto all'albo:
Dottori Agronomi E Forestali
Prov. Rimini N. 218

Scala 1: 200

n. 1

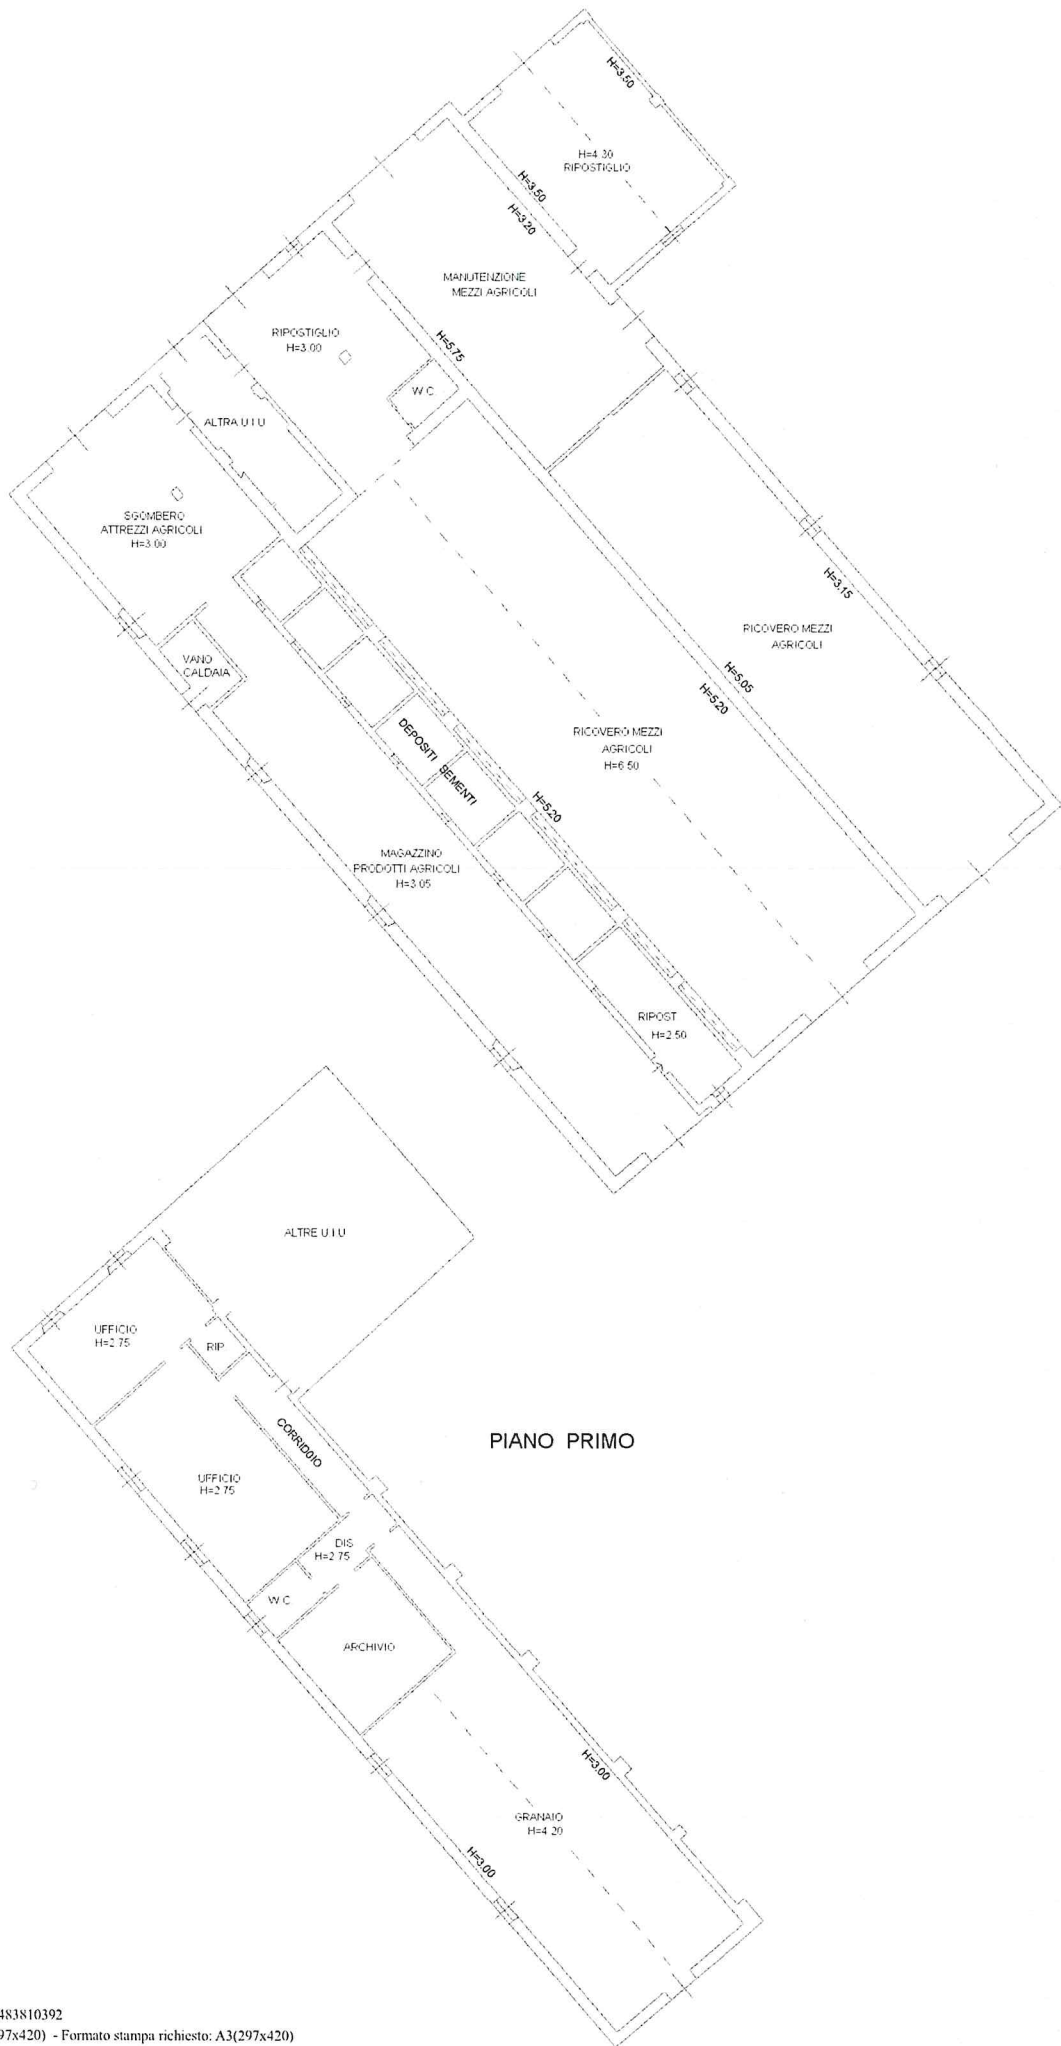

Agenzia del Territorio
CATASTO FABBRICATI
Ufficio Provinciale di
Rimini

Dichiarazione protocollo n. RN0074119 del 02/05/2011	
Planimetria di u.i.u. in Comune di Rimini	
Via Orsoleto civ. 138	
Identificativi Catastali:	Compilata da: Venturini Roberto
Sezione:	Isritto all'albo: Dottori Agronomi E Forestali
Foglio: 50	Prov. Rimini N. 218
Particella: 299	
Subalterno: 2	

Scheda n. 1 Scala 1:200

