


SALA OPERATORIA 2 - SCALA 1:50

COLORAZIONI E CODIFICA APPARECCHIATURE FM	
	APPARECCHIATURE (FRUTTI E PLACCHE) COLORE BIANCO. SEZIONE PREFERENZIALE
	APPARECCHIATURE (FRUTTI E PLACCHE) COLORE ARANCIONE. SEZIONE ITM1/3 50%
	APPARECCHIATURE (FRUTTI E PLACCHE) COLORE ARANCIONE. SEZIONE ITM2/4 50%


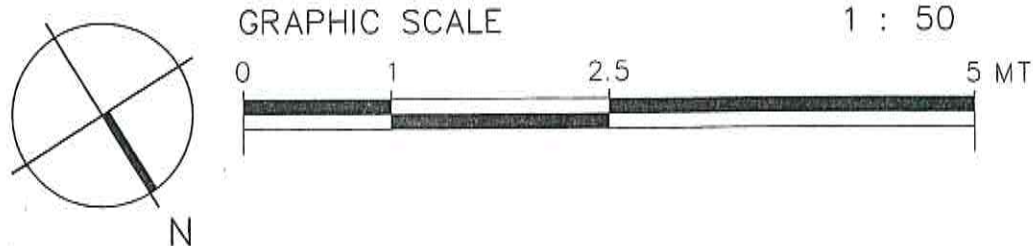


LEGENDA IMPIANTI ELETTRICI	
	PRESA 2P+T 10/16A BIPASSO
	PRESA 2P+T 10/16A UNEL
	PRESA DI TERRA
	INTERRUTTORE AUTOMATICO MAGNETOTERMICO 1P 10A
	SELETTORE PORTA AUTOMATICA
	SCATOLA PORTA APPARECCHI IN ESECUZIONE DA INCASSO POSATA A H=45cm DA PAVIMENTO FINITO OVE NON DIVERSAMENTE INDICATO
	PRESA CEE17 2P+T 16A CON SEZIONATORE DI BLOCCO E FUSIBILI
	PUNTO ALIMENTAZIONE SONDA PRESENZA PERSONE
	PULSANTE COMANDO TAPPARELLE MOTORIZZATE
	PUNTO ALIMENTAZIONE MONOFASE PER UTENZA FM
	PUNTO ALIMENTAZIONE MONOFASE GENERICO PER UTENZA A 24Vcc
	QUADRO DI SEGNALAZIONE A DISTANZA PER AMBIENTI AD USO MEDICO, CONTROLLO ISOLAMENTO 230V
	QUADRO DI SEGNALAZIONE A DISTANZA PER AMBIENTI AD USO MEDICO, CONTROLLO ISOLAMENTO 24V
	APPARECCHIO ILLUMINANTE DA INCASSO, CORPO IN ACCIAIO VERNICIATO, SCHERMO IN VETRO 4mm IP65, TIPO "CLEAN A-MP LED" ZUMTOBEL O SIMILARE, RA 90, LED 45W, DIM. DALI
	PULSANTE ACCENSIONE LUCE CON DIMMERAZIONE E INTERFACCIA DALI AL SISTEMA DI REGOLAZIONE LUCI + DISPOSITIVO DI INTERFACCIA PULSANTI PER COMANDO DALI, A 4 INGRESSI
	LAMPADA DI SICUREZZA SN 9104.1-41 QUADRATA A LED 4x1W, PER MONTAGGIO IN CONTROSOFFITTO, CON ELETTRONICA 24V CON INGRESSO SORVEGLIANZA TENSIONE 230V
	PUNTO PRESA TRASMISSIONE DATI, TIPO RJ45 CATEGORIA 6 UTP
	OROLOGIO CONTASECONDI DA INCASSO PER SALA OPERATORIA
	PULSANIERA START/STOP E RESET OROLOGIO CONTASECONDI
	POSTO INTERFONICO A PARETE DI TIPO ASETTICO PER SALA OPERATORIA
	PREDISPOSIZIONE MONITOR A PARETE. SEGNALE VIDEO TUBAZIONE ø50 + CAVO DATI TUBAZIONE ø25
	PREDISPOSIZIONE PC SALA A PARETE. SEGNALE VIDEO TUBAZIONE ø50 + CAVO DATI TUBAZIONE ø25
	PREDISPOSIZIONE MONITOR SCIALTICA A SOFFITTO. SEGNALE VIDEO TUBAZIONE ø50
	PREDISPOSIZIONE MONITOR TOUCH A SOFFITTO PENSILE CHIRURGICO. SEGNALE VIDEO TUBAZIONE ø50 + CAVO DATI TUBAZIONE ø25
	PREDISPOSIZIONE TELECAMERA A SOFFITTO. SEGNALE VIDEO TUBAZIONE ø32 + CAVO DATI TUBAZIONE ø25
	PREDISPOSIZIONE SPEAKER A SOFFITTO. SEGNALE VIDEO TUBAZIONE ø32
	PREDISPOSIZIONE PANNELLO ATTESTAZIONE A PARETE/SU PENSILE. SEGNALE VIDEO TUBAZIONE ø50
	PULSANTE A GINOCCHIO/GOMITO PER APERTURA PORTA AUTOMATICA (DISPOSITIVO FORNITO CON LE PORTE AUTOMATICHE)

PROVA PRATICA
N. 2


QMT1
QUADRO MEDIA TENSIONE

PROVA PRATICA N. 3

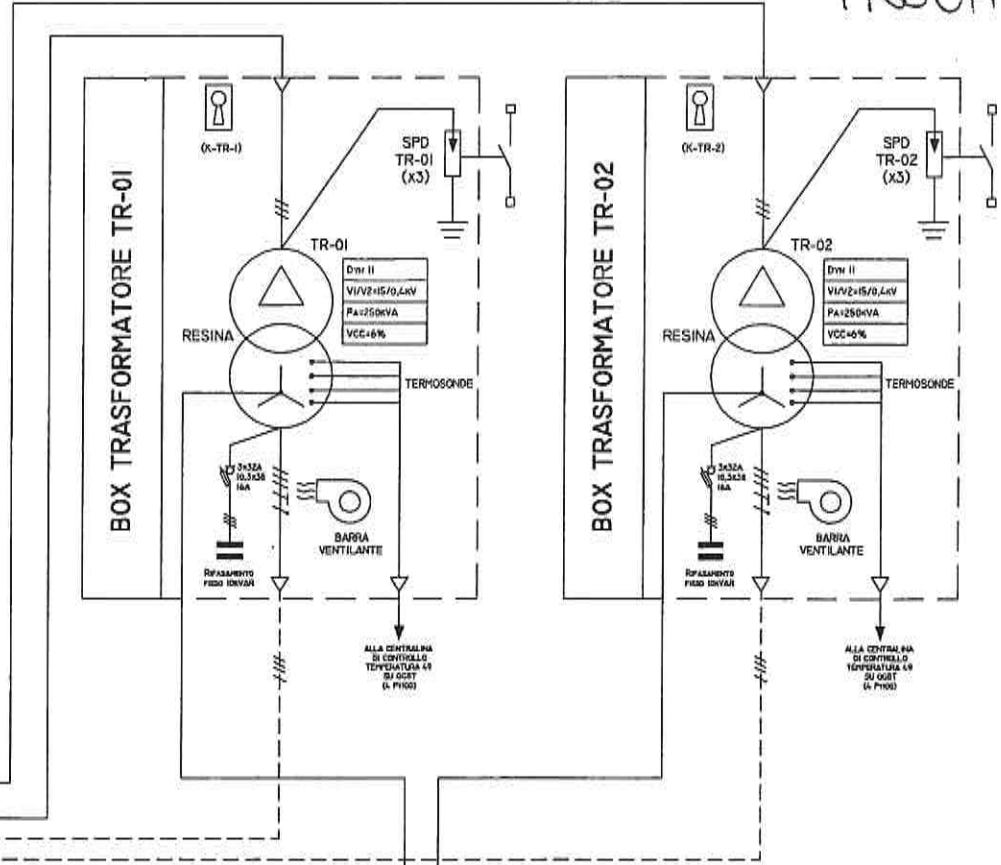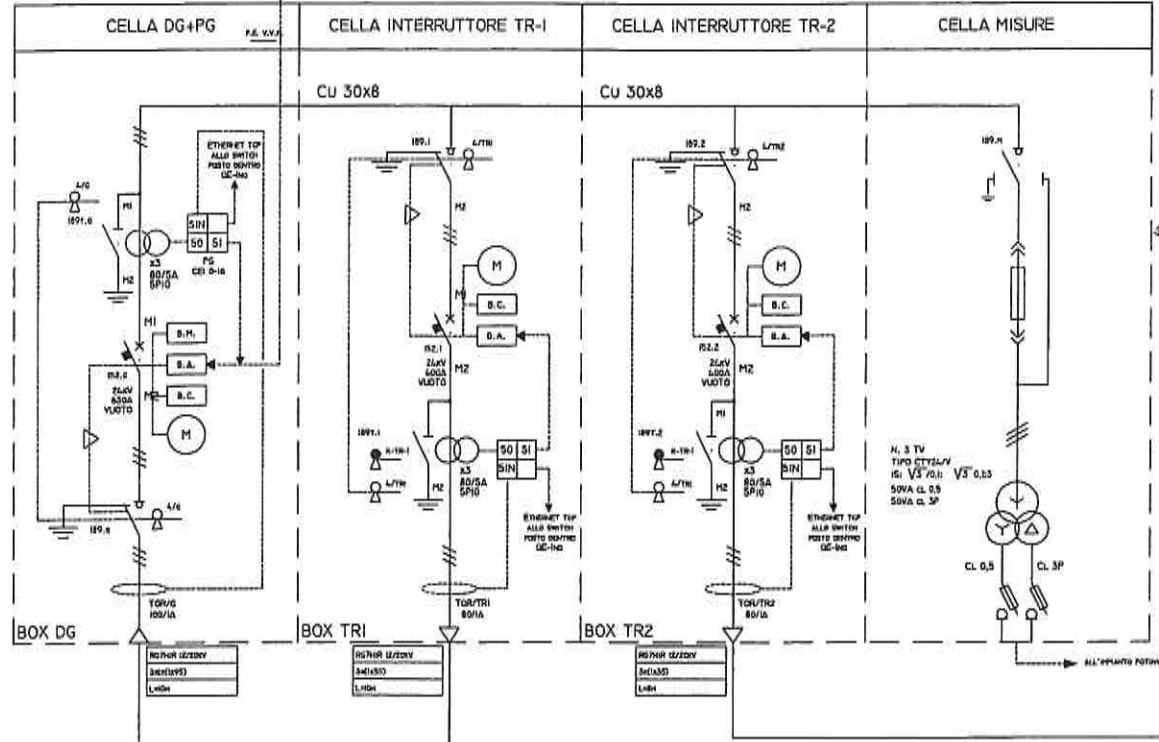


QUADRO MT CONSEGNA ENEL

- P=250kW
- VN=15kV
- ICC=12,5kA
- Ig=40A
- T=10 SEC
- NEUTRO A TERRA TRAMITE IMPEDENZA

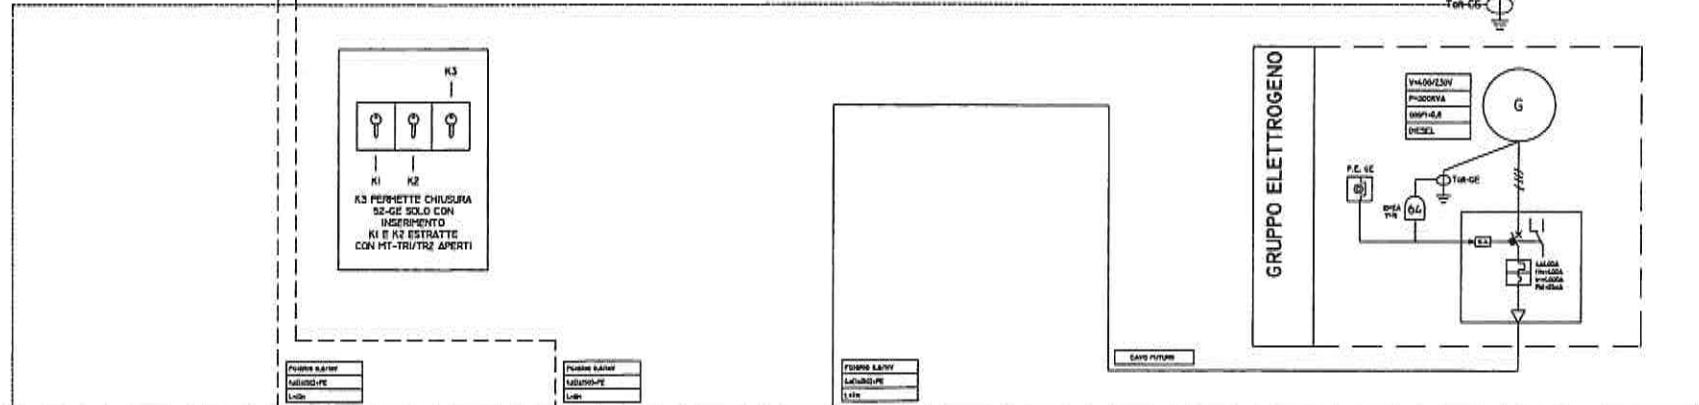

QGBT
QUADRO GENERALE
BASSA TENSIONE

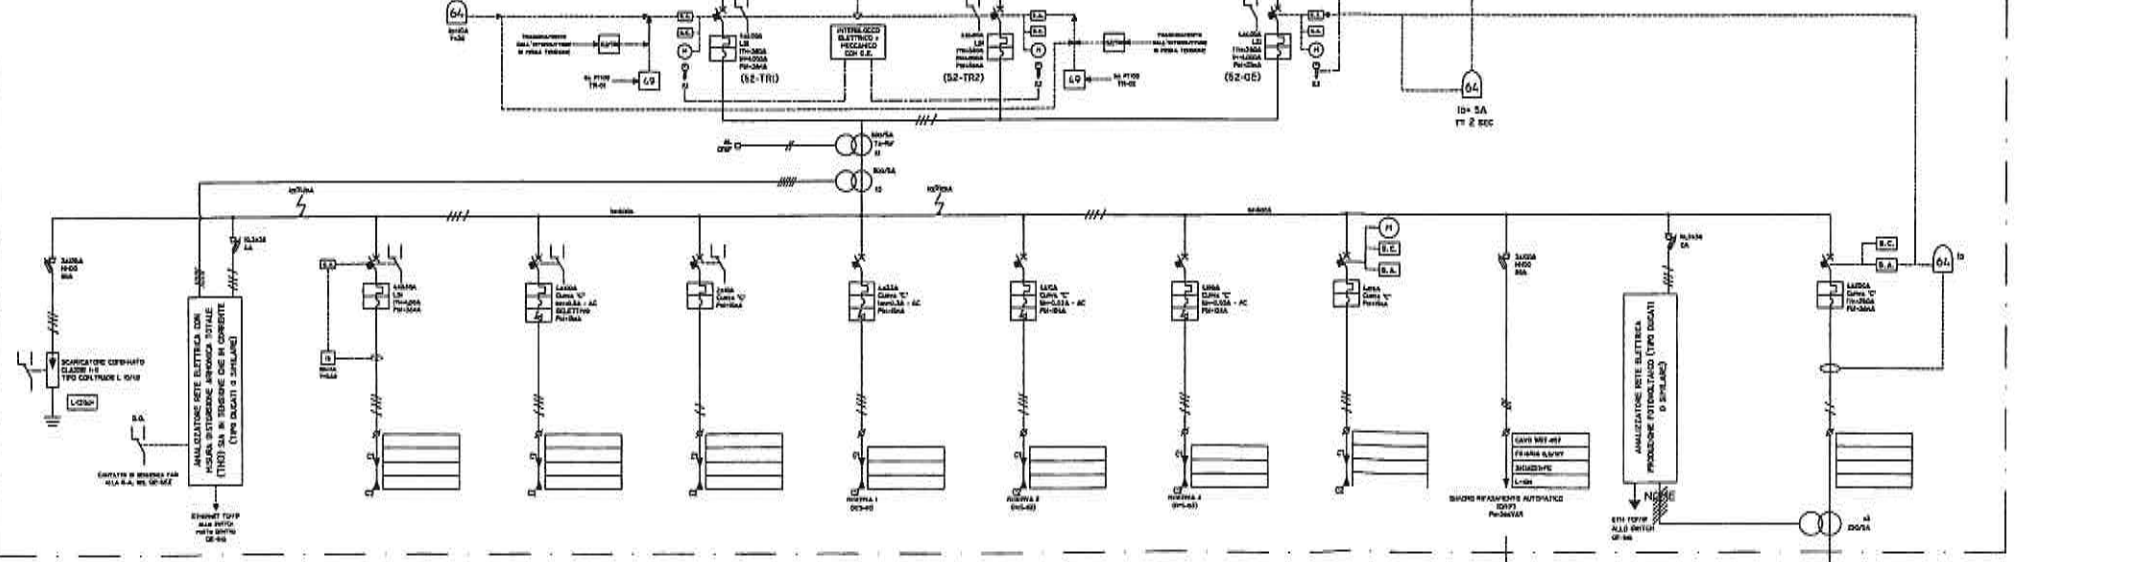

QRIF
QUADRO RIFASAMENTO AUTOMATICO
IDONEO PER ALTO CONTENUTO DI ARMONICHE
q=36kVAR

