


PIANTA CHIAVE OSPEDALE S.COLOMBA - PIANO TERRA

Via Peticari

UFFICI DISTRETTO

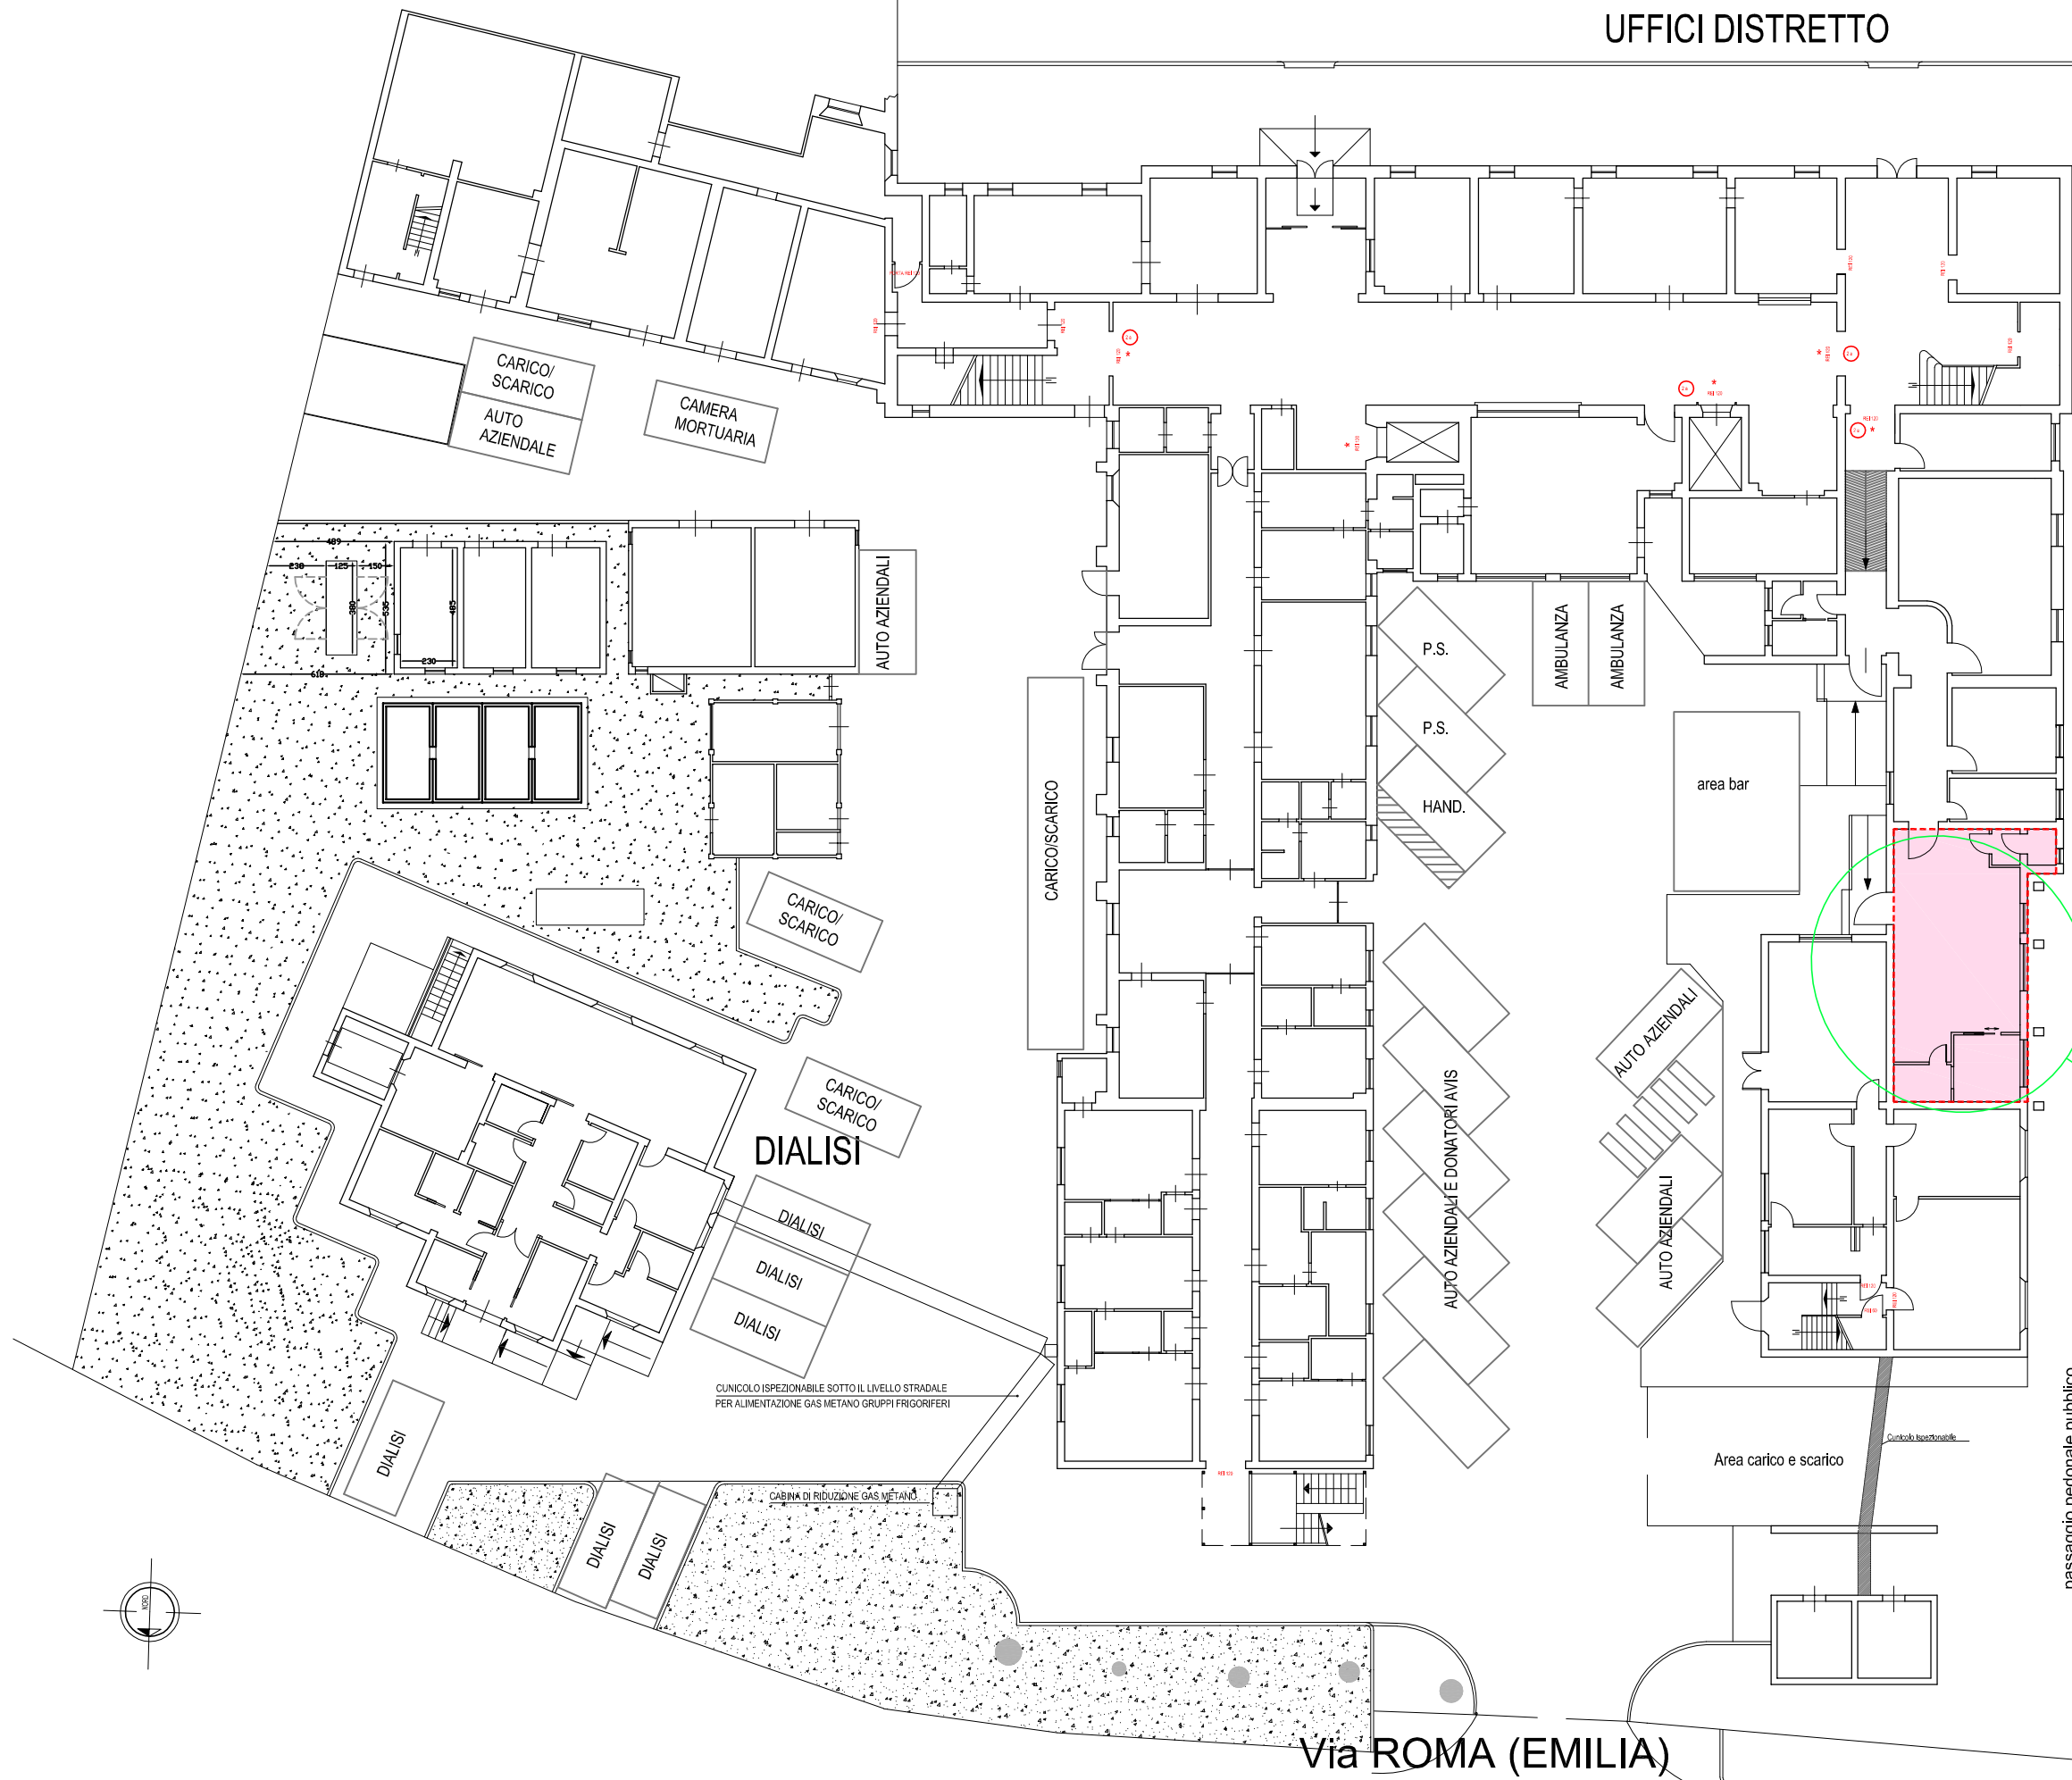

AREA DESTINATA ALL'ESERCIZIO BAR CON ANNESSA VENDITA DI GENERI APPARTENENTI AL SETTORE NON ALIMENTARE

CUNICOLO ISPEZIONABILE SOTTO IL LIVELLO STRADALE PER ALIMENTAZIONE GAS METANO GRUPPI FRIGORIFERI




CABINA DI RIDUZIONE GAS METANO


passaggio pedonale pubblico

Area carico e scarico

Via ROMA (EMILIA)

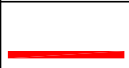AREA DESTINATA ALL'ESERCIZIO BAR CON CON ANNESSA VENDITA DI GENERI APPARTENENTI AL SETTORE NON ALIMENTARE


LEGENDA	
	Delimitazione Area destinata all'esercizio bar con annessa vendita di generi appartenenti al settore non alimentare
	Depositi
	Esercizio bar con annessa vendita di generi appartenenti al settore non alimentare

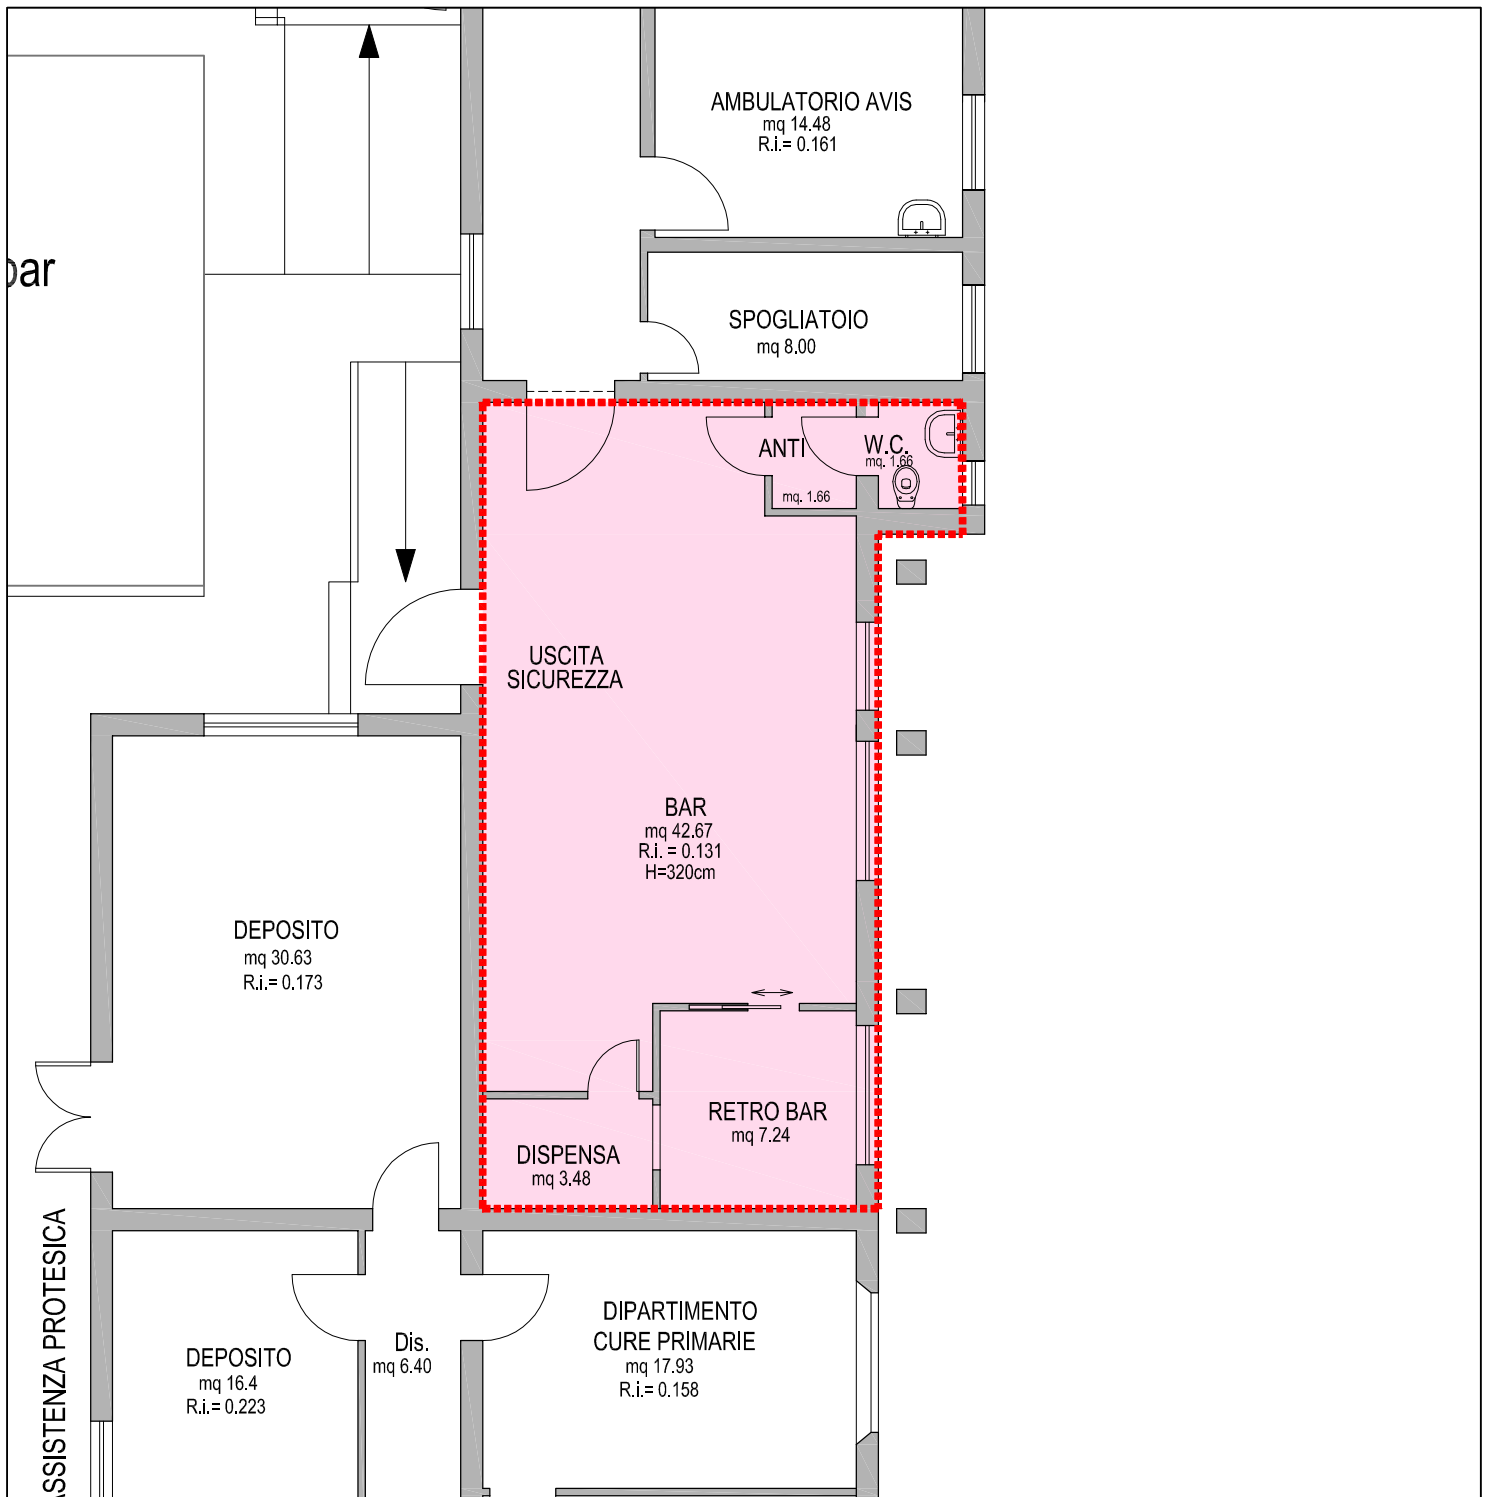

PIANTA CHIAVE OSPEDALE S.COLOMBA - PIANO TERRA

Via Peticari

UFFICI DISTRETTO

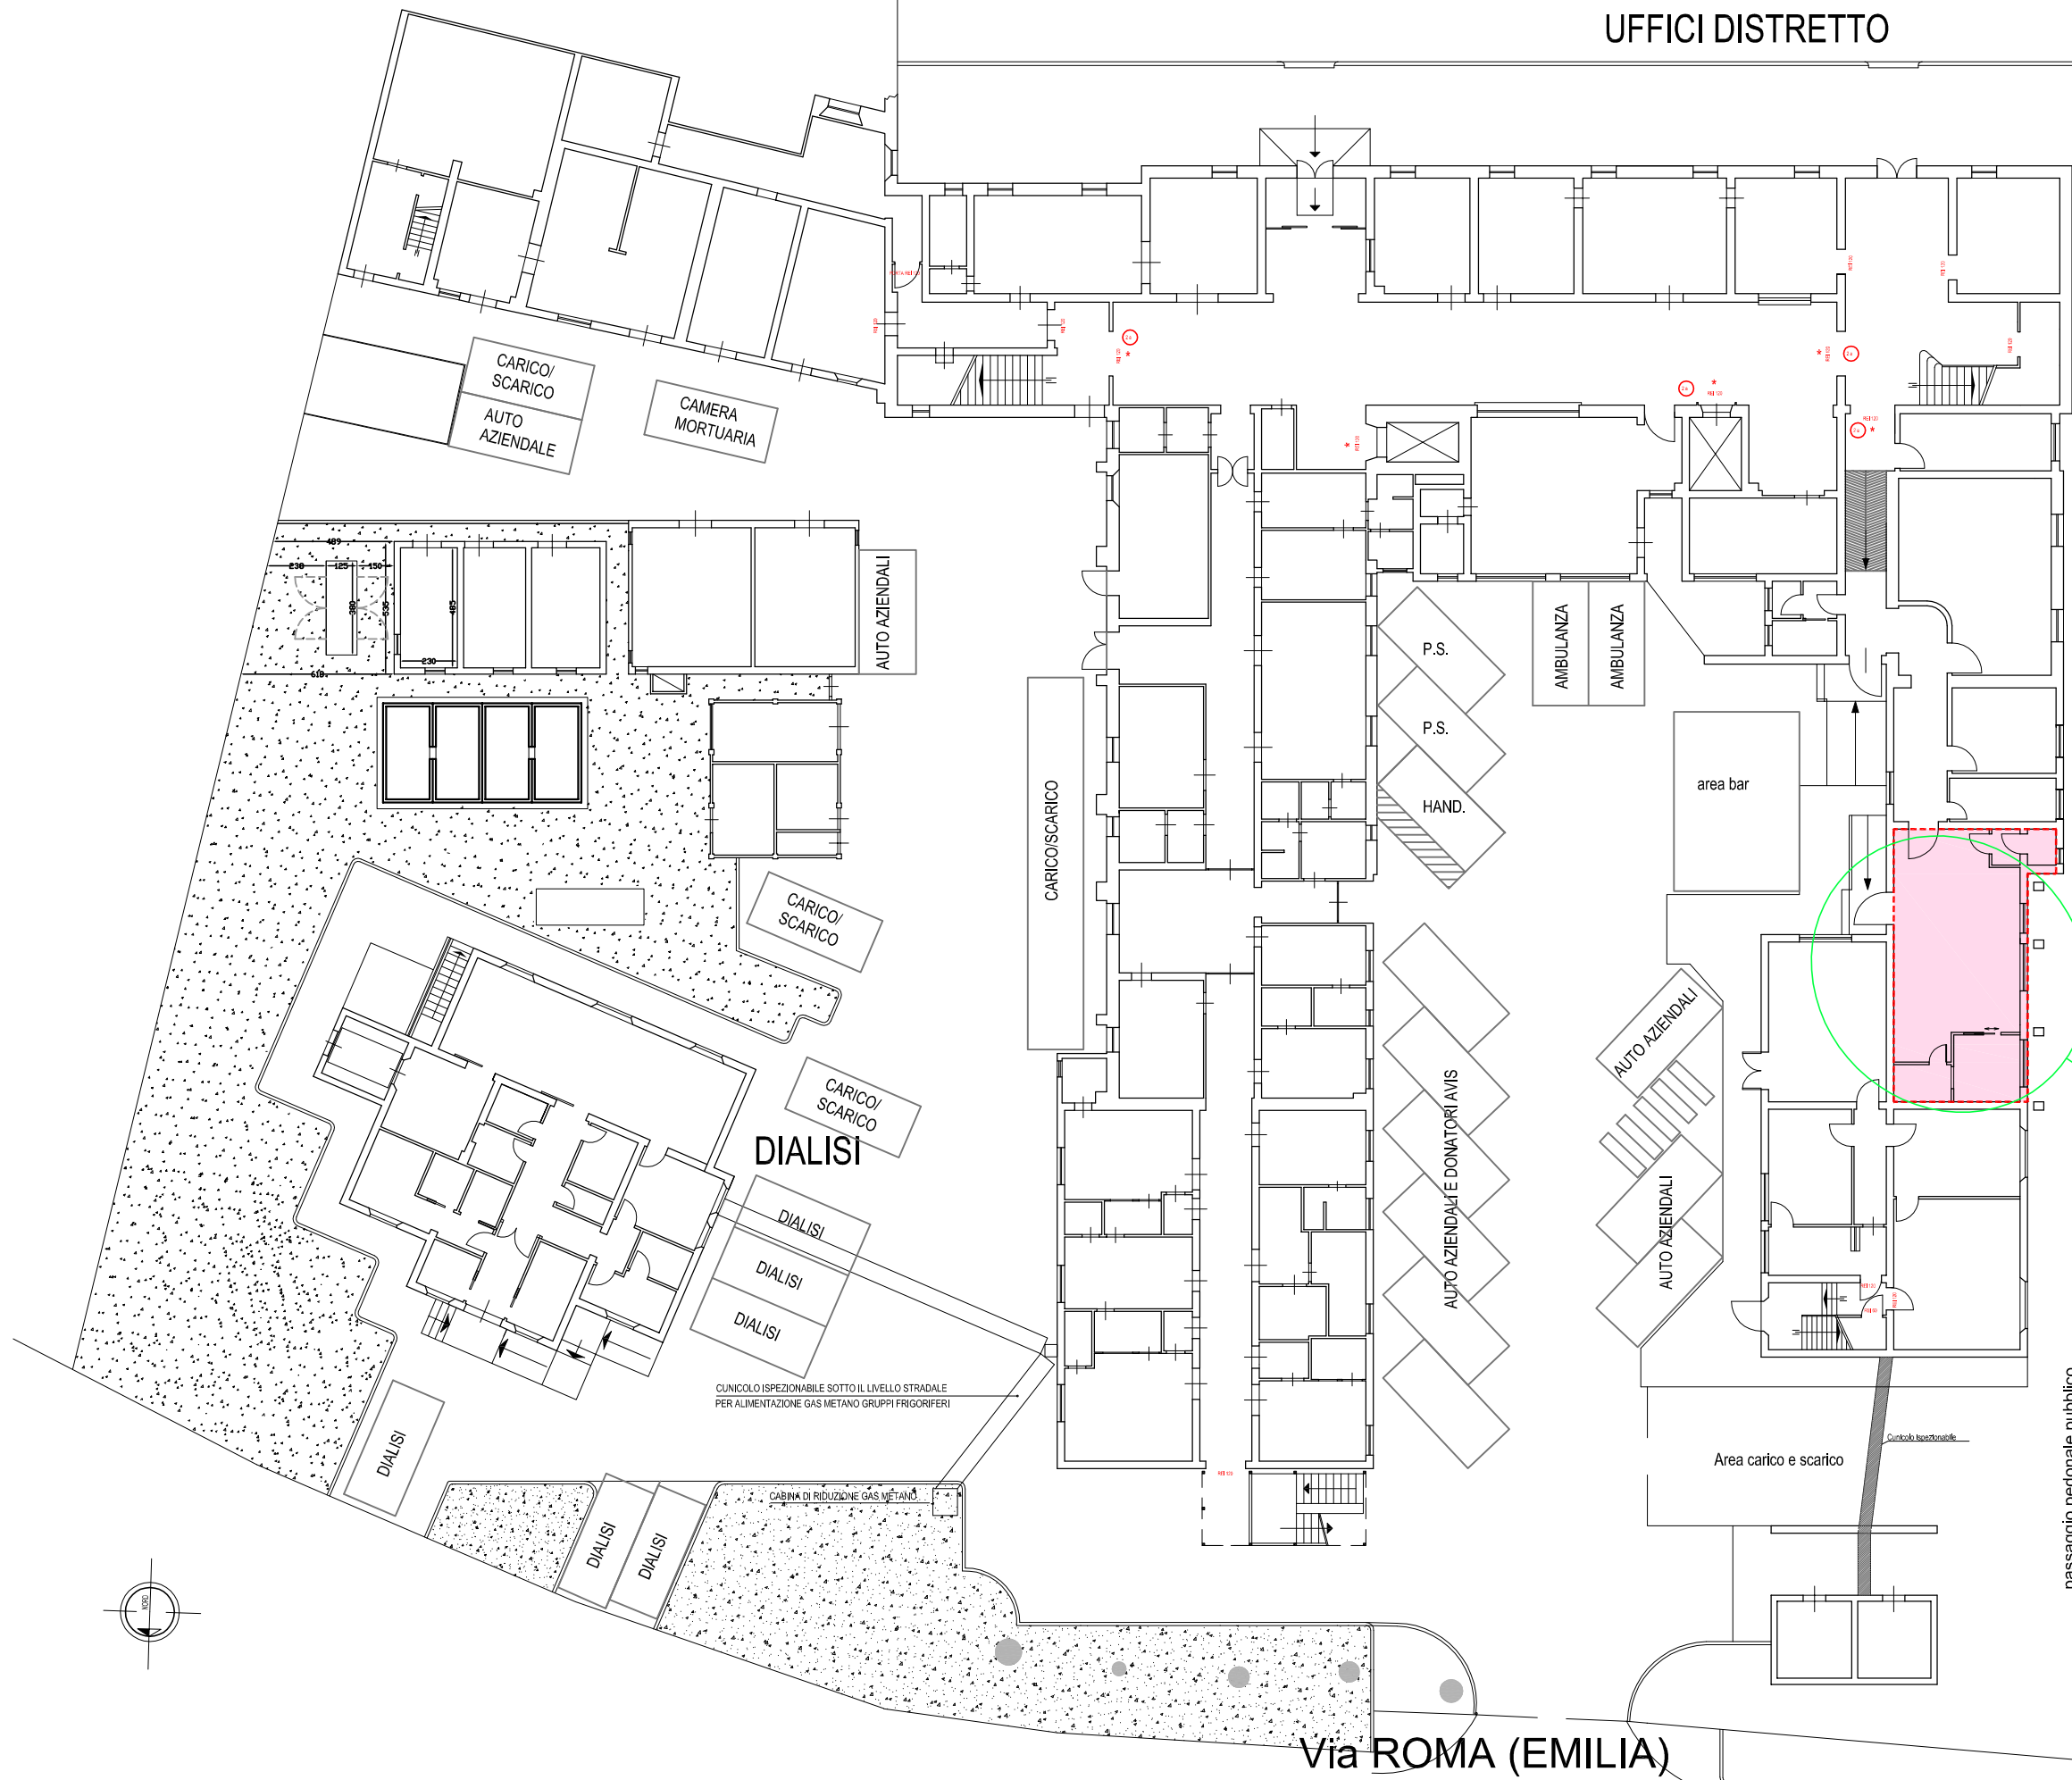

AREA DESTINATA ALL'ESERCIZIO BAR CON ANNESSA VENDITA DI GENERI APPARTENENTI AL SETTORE NON ALIMENTARE




CUNICOLO ISPEZIONABILE SOTTO IL LIVELLO STRADALE PER ALIMENTAZIONE GAS METANO GRUPPI FRIGORIFERI


CABINA DI RIDUZIONE GAS METANO

passaggio pedonale pubblico


Via ROMA (EMILIA)

AREA DESTINATA ALL'ESERCIZIO BAR CON CON ANNESSA VENDITA DI GENERI APPARTENENTI AL SETTORE NON ALIMENTARE

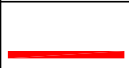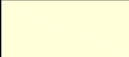LEGENDA	
	Delimitazione Area destinata all'esercizio bar con annessa vendita di generi appartenenti al settore non alimentare
	Depositi
	Esercizio bar con annessa vendita di generi appartenenti al settore non alimentare

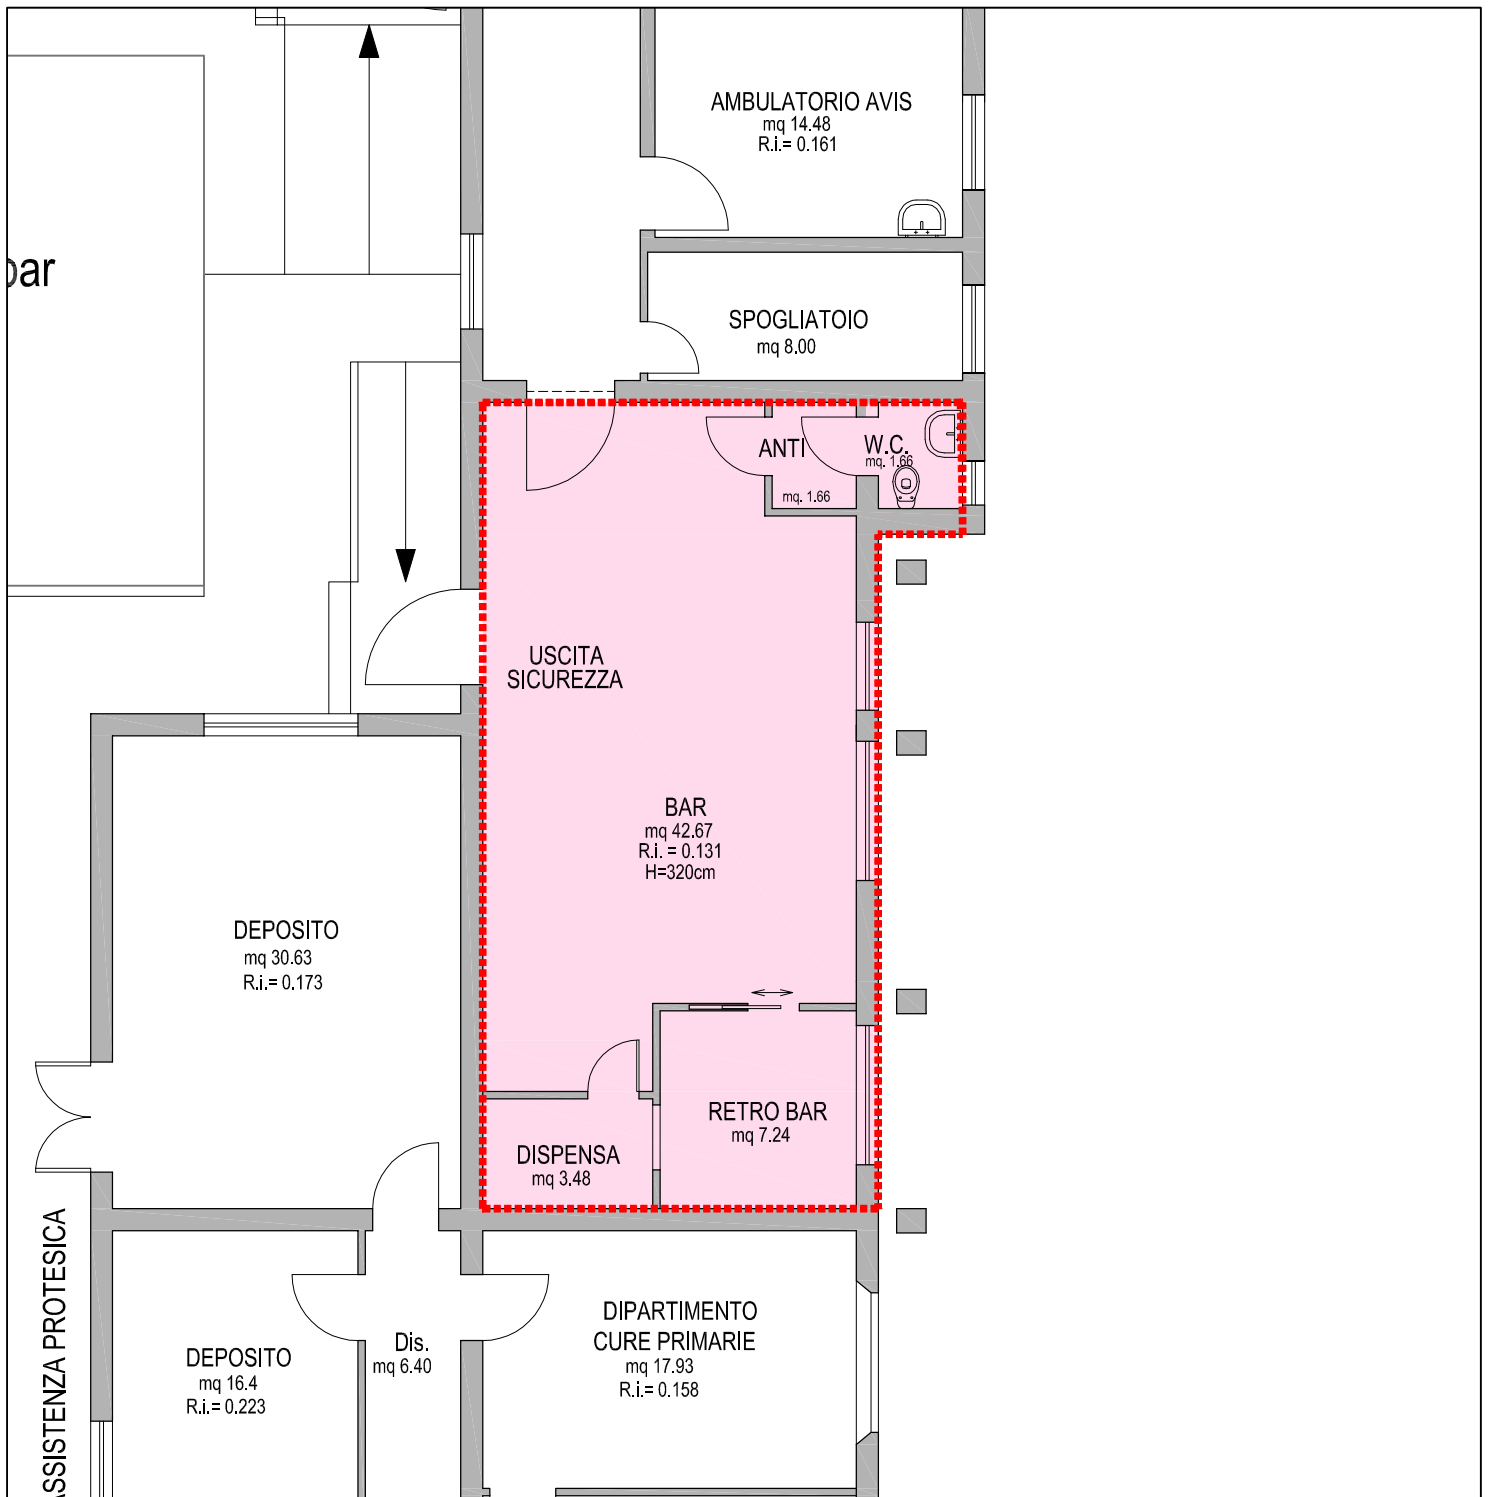

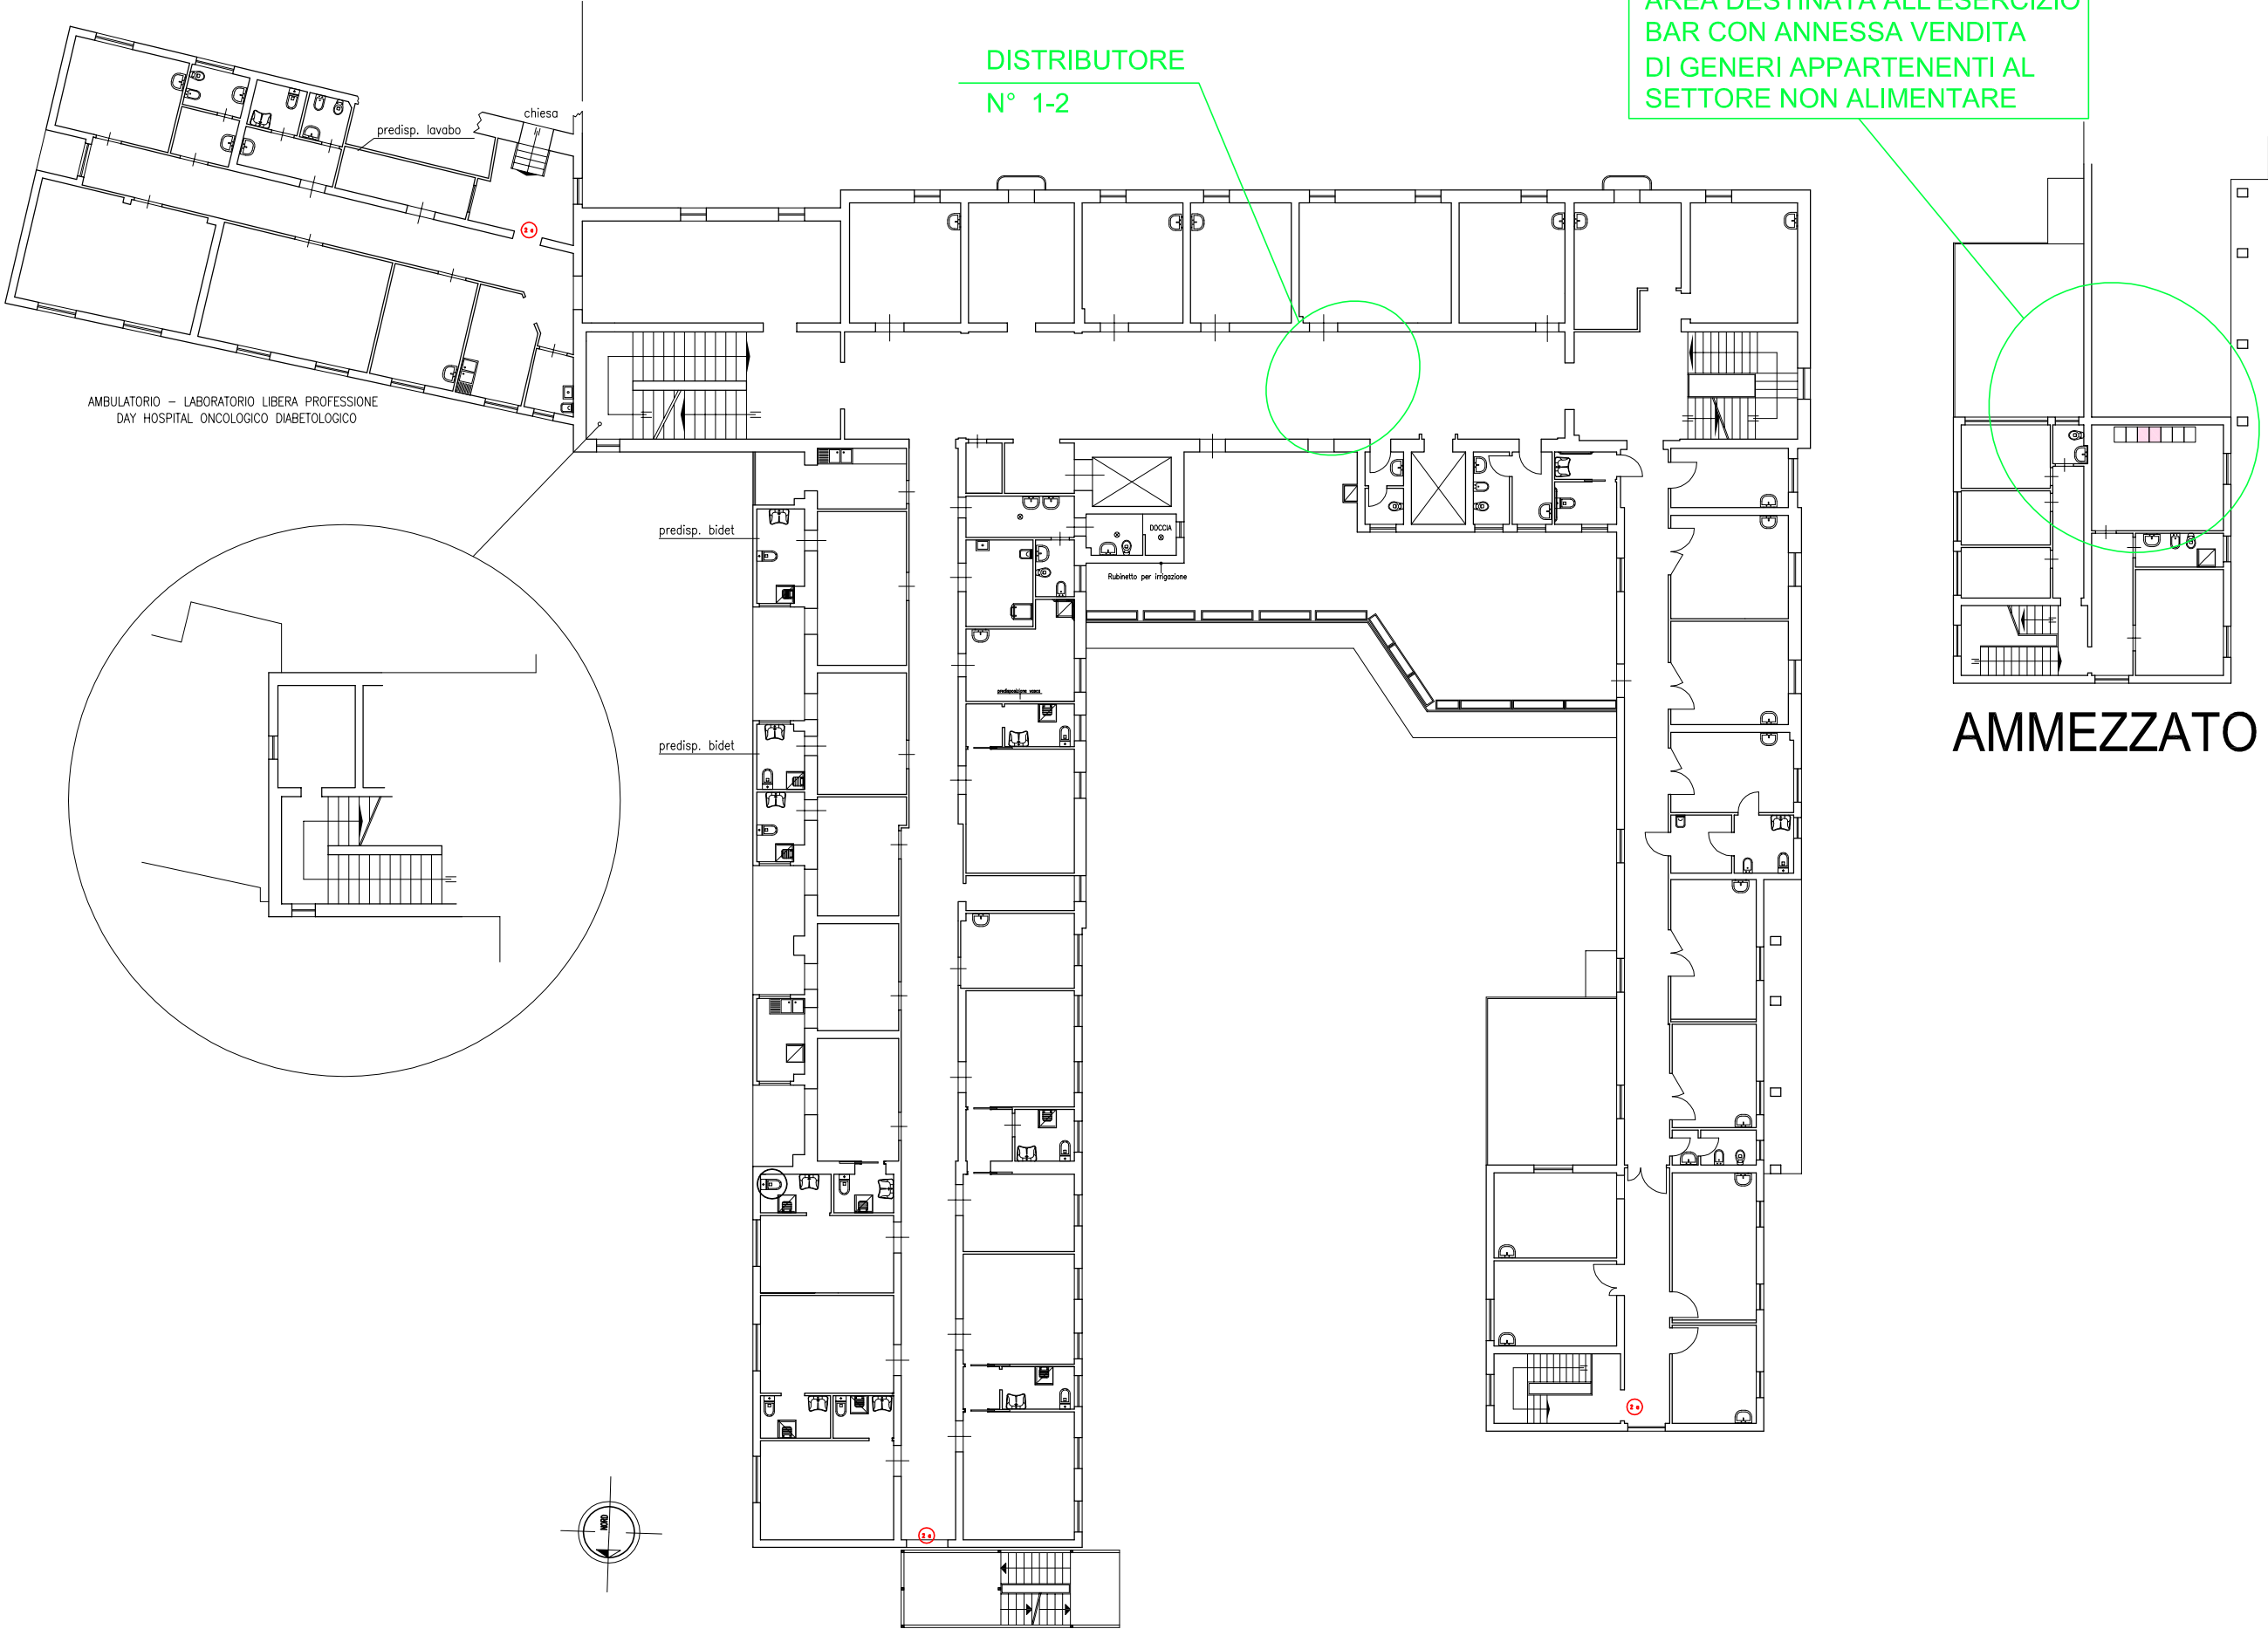


PIANTA CHIAVE OSPEDALE S. COLOMBA PIANO PRIMO - AMMEZZATO




AREA DESTINATA ALL'ESERCIZIO BAR CON ANNESSA VENDITA DI GENERI APPARTENENTI AL SETTORE NON ALIMENTARE




AMMEZZATO


DISTRIBUTORI AUTOMATICI PER ALIMENTI E BEVANDE N° 1-2

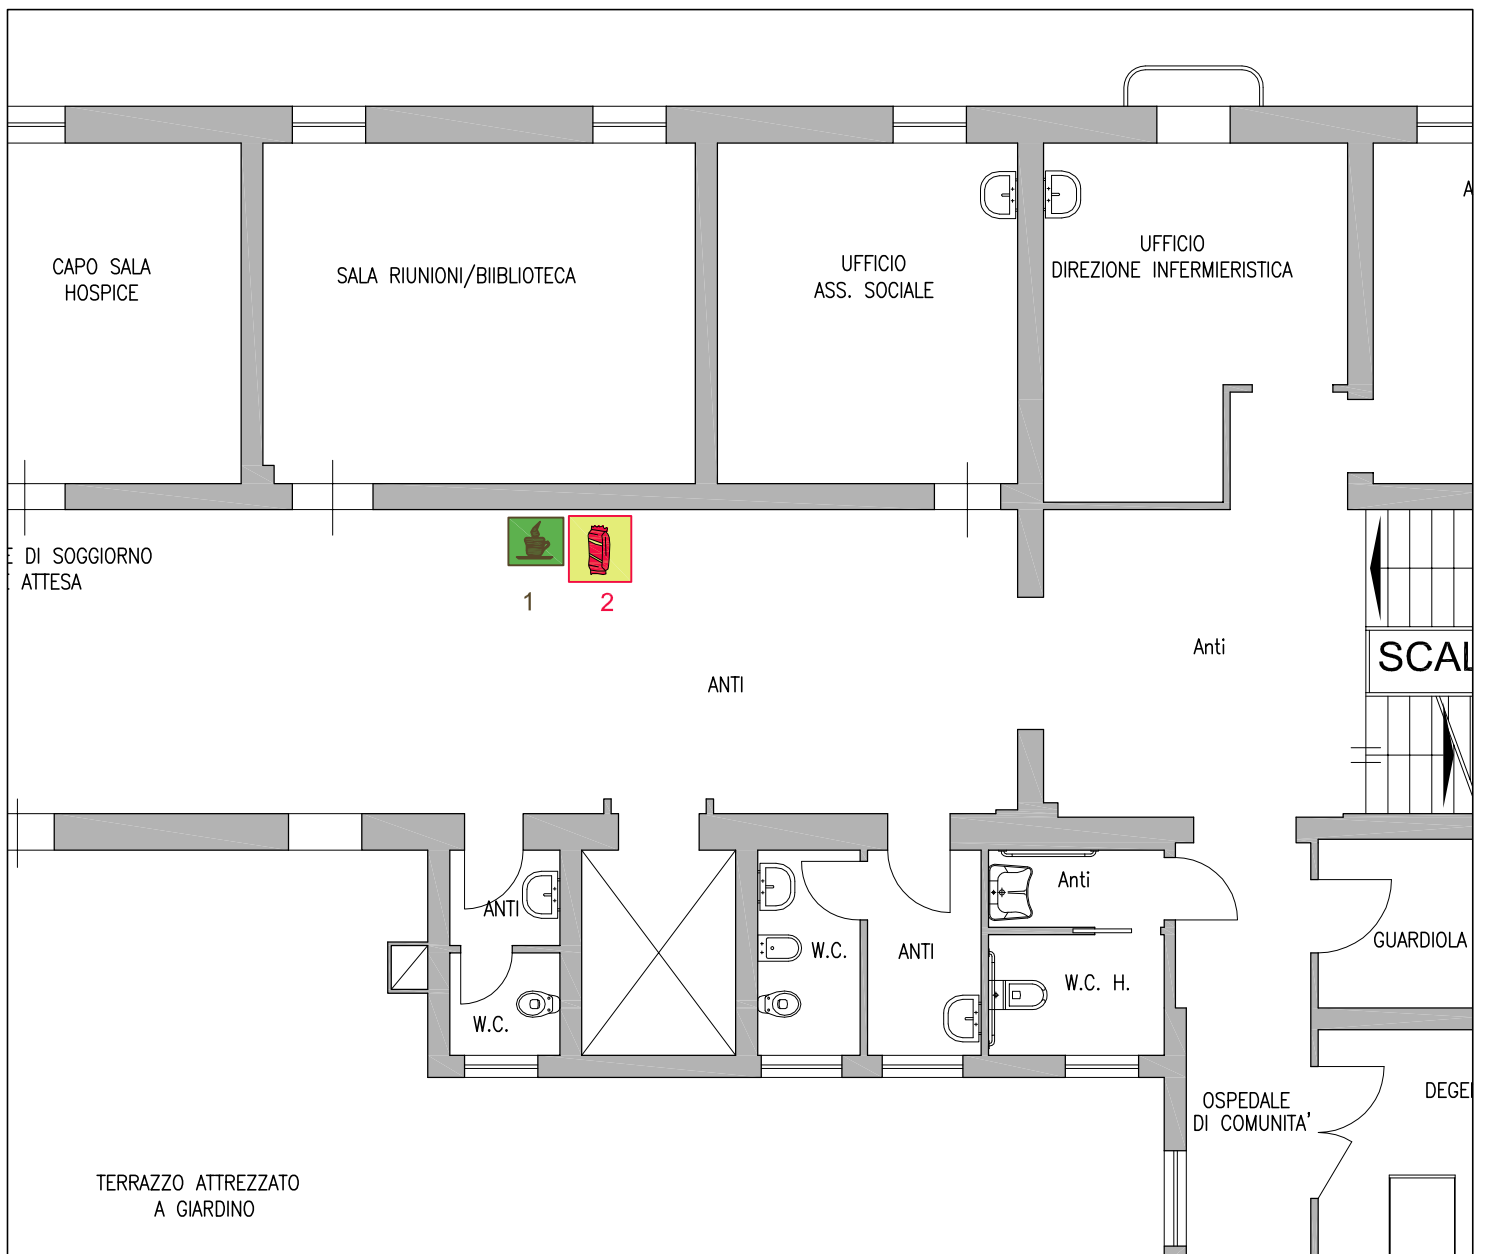LEGENDA	
	Distributore Alimenti
	Distributore Bevande Fredde
	Distributore Bevande Calde



AREA DESTINATA ALL'ESERCIZIO BAR CON ANNESSA VENDITA DI GENERI APPARTENENTI AL SETTORE NON ALIMENTARE

LEGENDA	
	Delimitazione Area destinata all'esercizio bar con annessa vendita di generi appartenenti al settore non alimentare
	Depositi
	Esercizio bar con annessa vendita di generi appartenenti al settore non alimentare

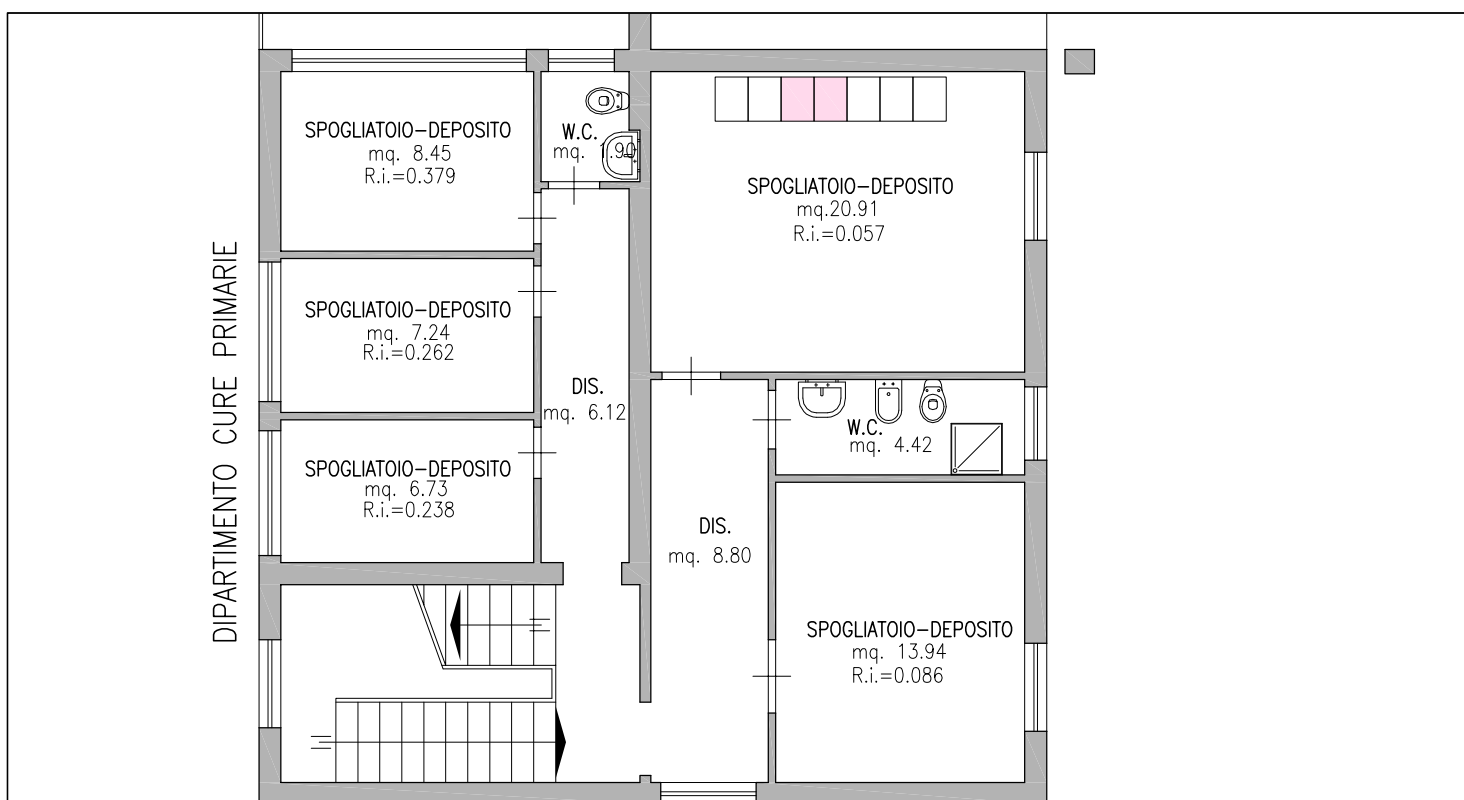


SCALA D

PIANO AMMEZZATO
(tra Piano Terra e Primo Piano)

PIANTA CHIAVE OSPEDALE S.COLOMBA PIANO 2


DISTRIBUTORE

N° 3-4

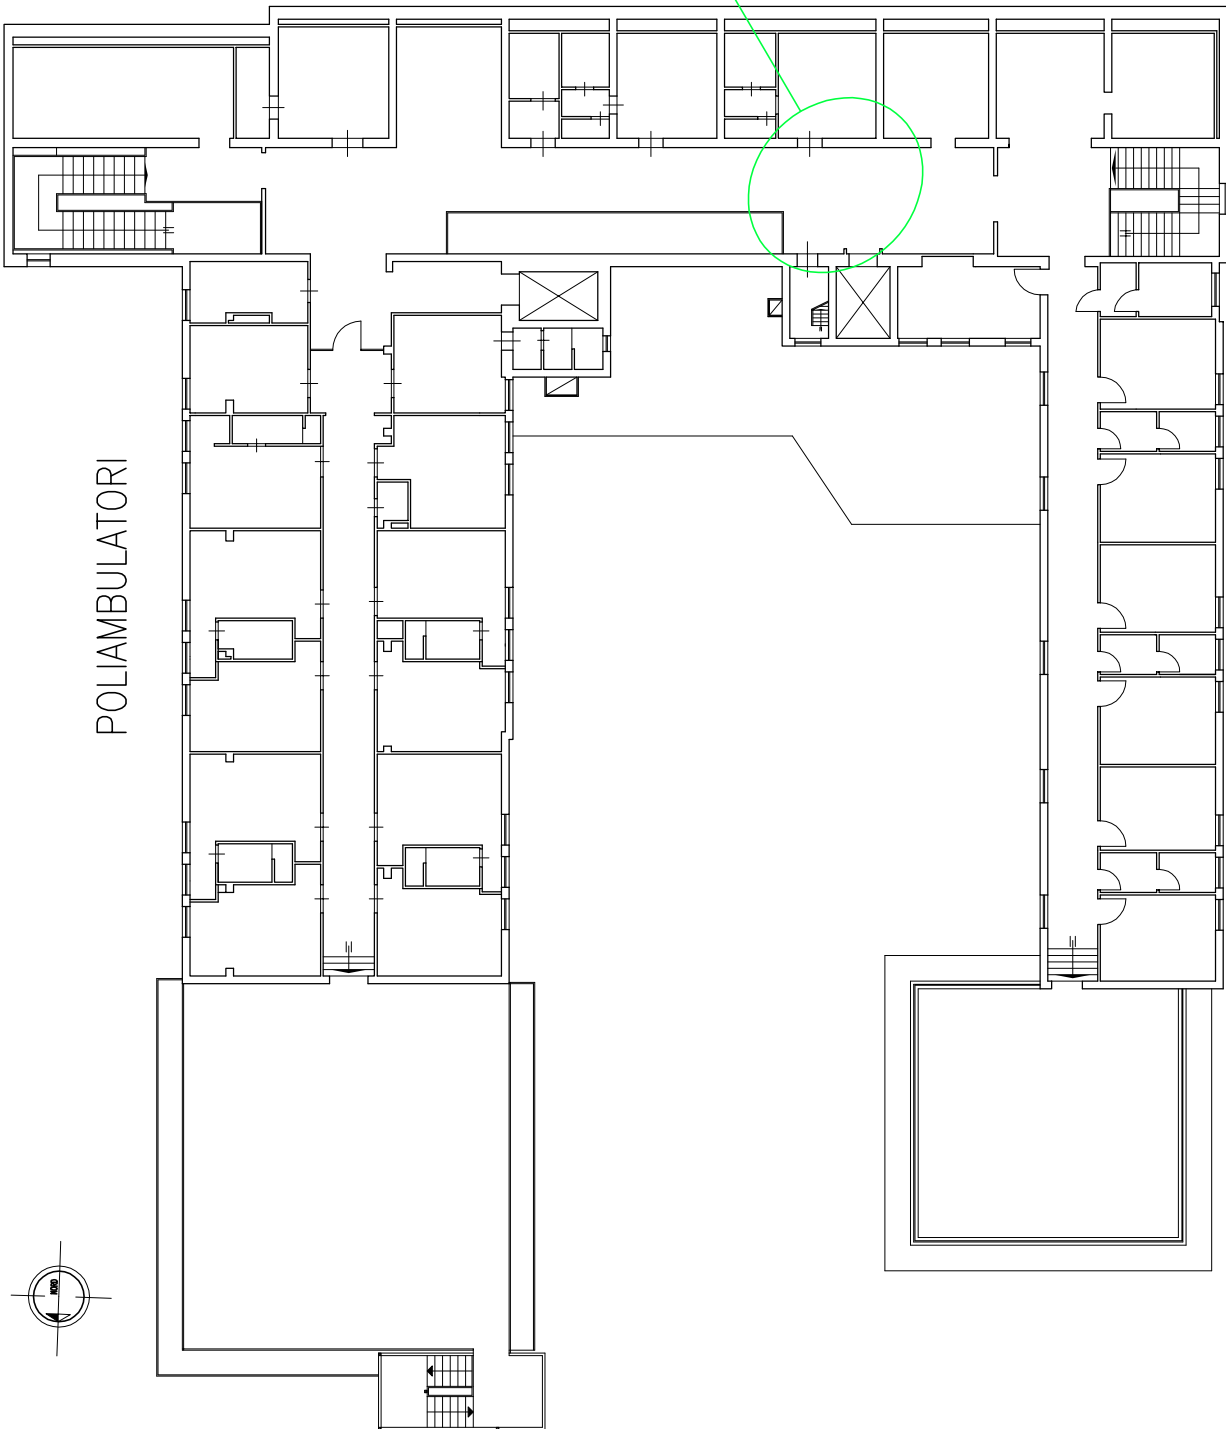




POLIAMBULATORI

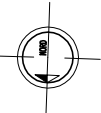POLIAMBULATORI



DISTRIBUTORI AUTOMATICI PER ALIMENTI E BEVANDE N° 3-4

LEGENDA	
	Distributore Alimenti
	Distributore Bevande Fredde
	Distributore Bevande Calde

