



# PIANTA CHIAVE OSPEDALE FORLIMPOPOLI PIANO TERRA

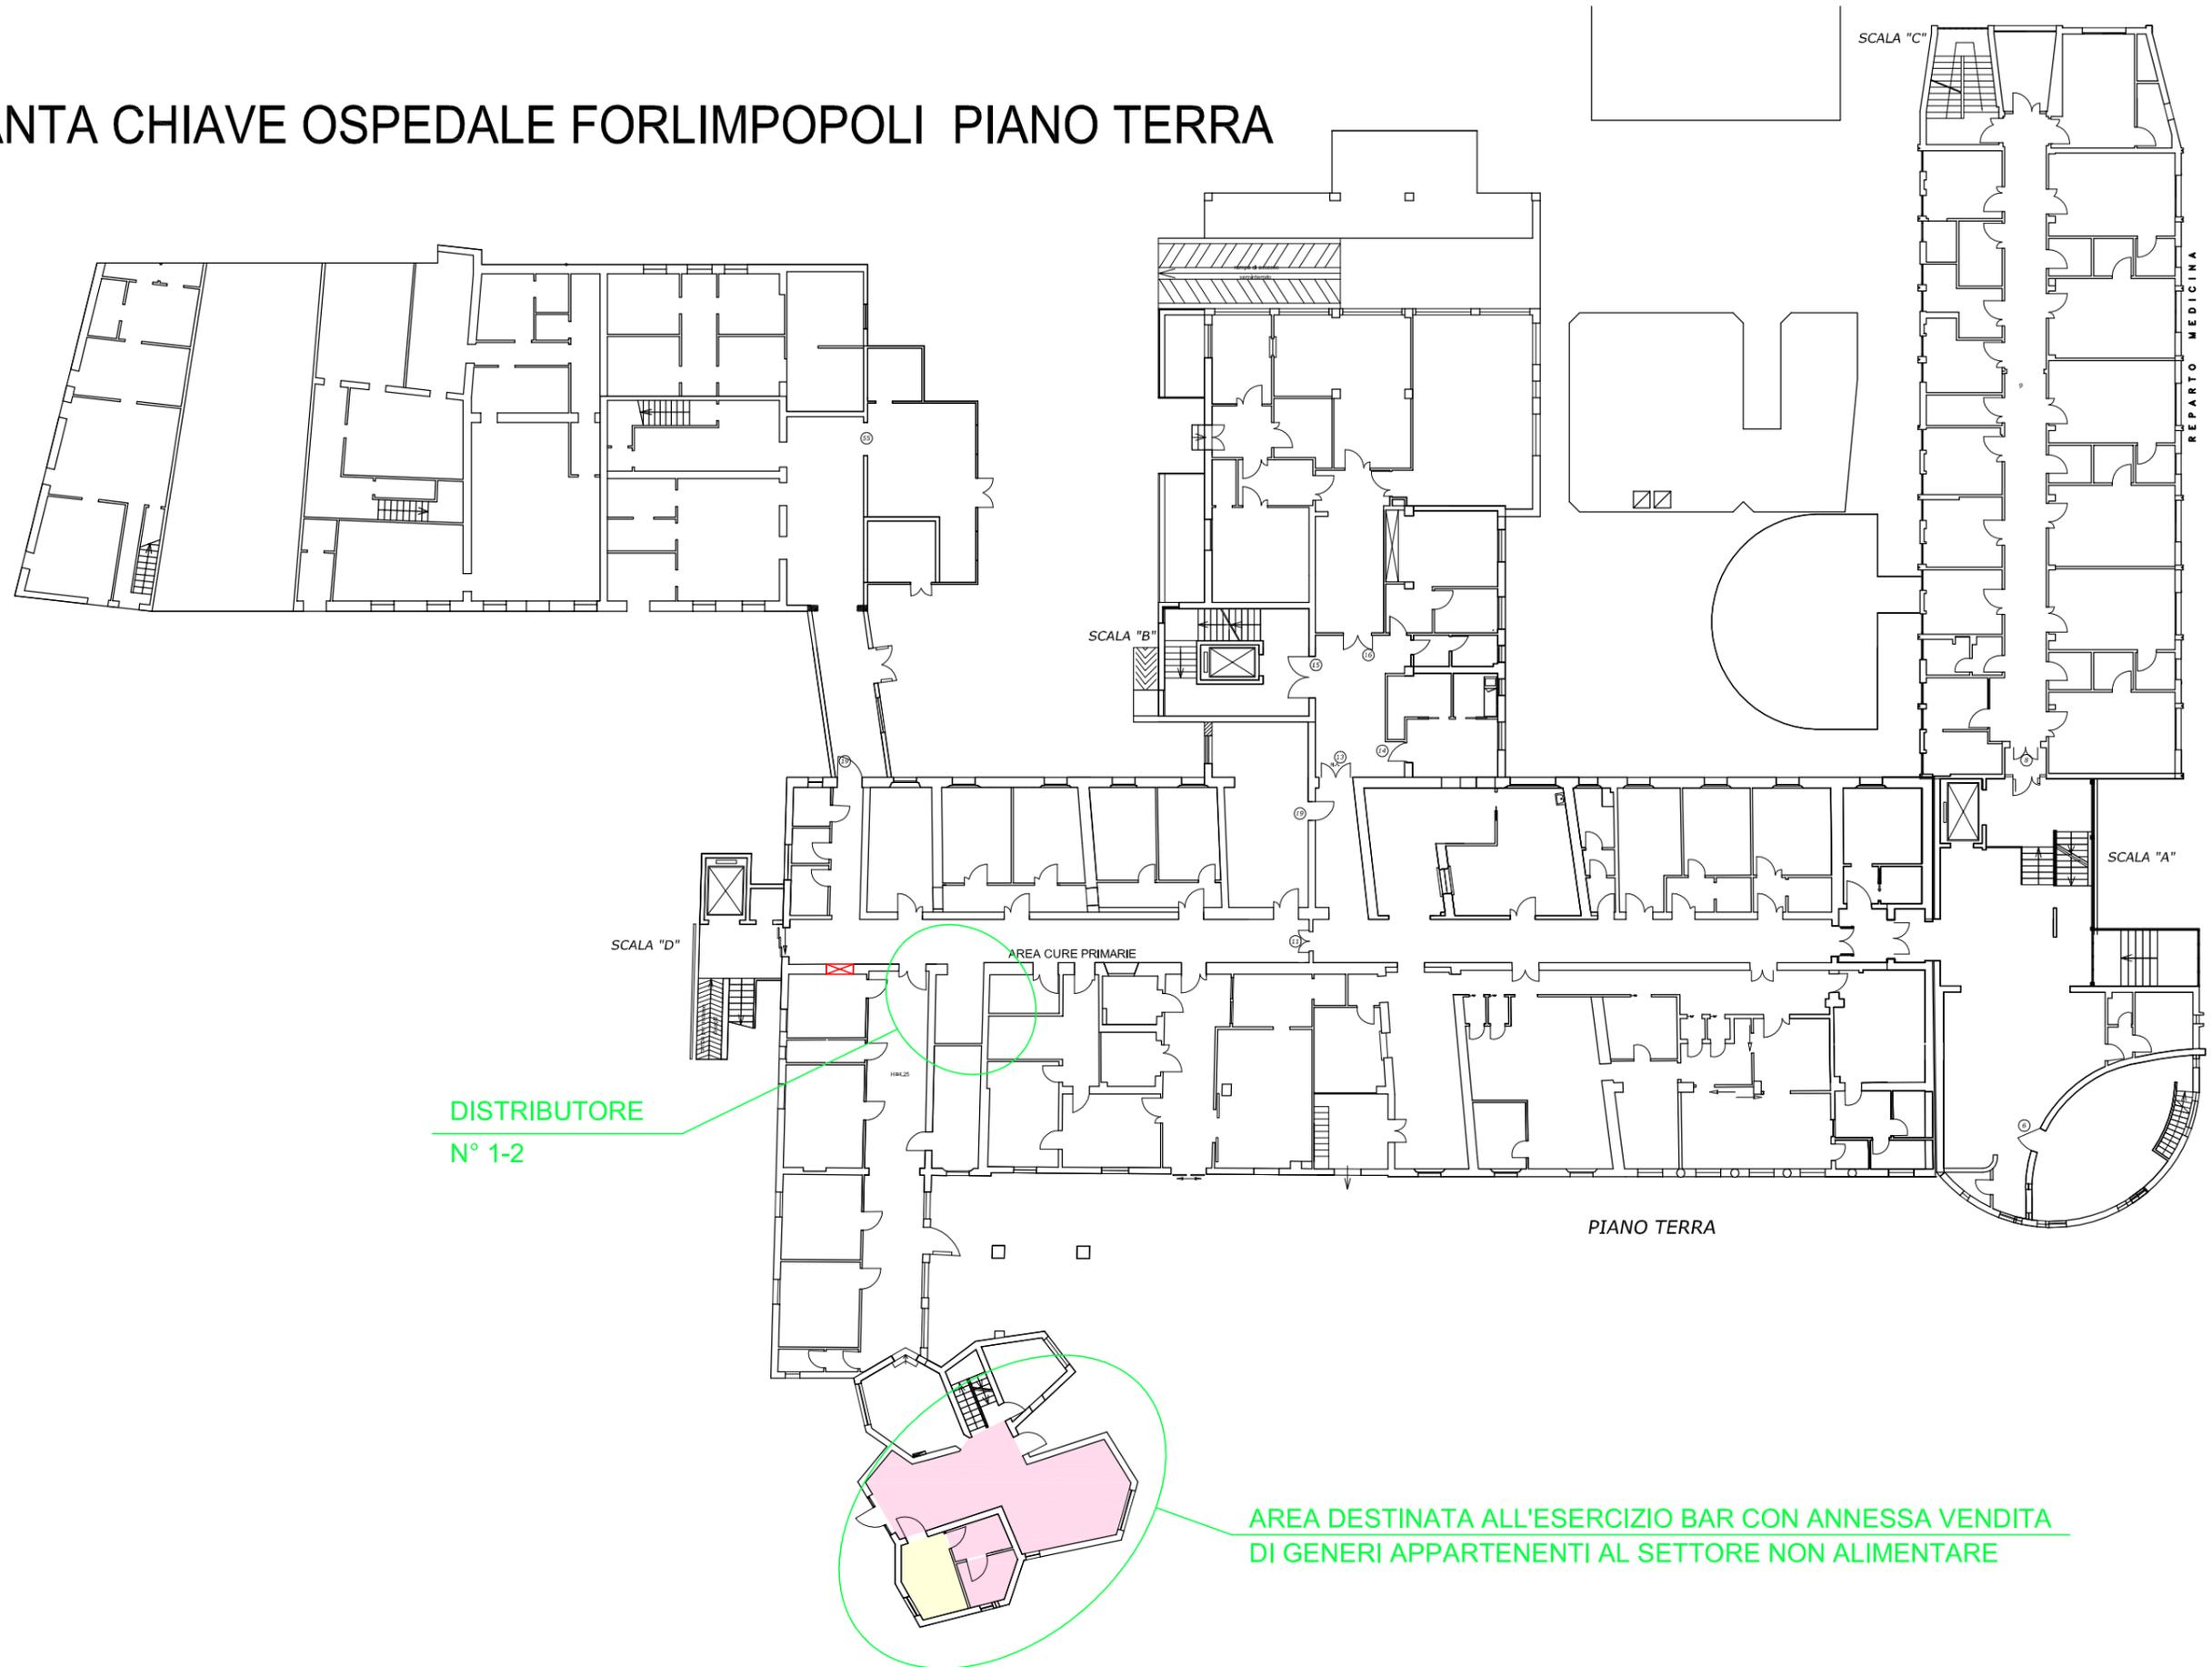

# AREA DESTINATA ALL'ESERCIZIO BAR CON ANNESSA VENDITA DI GENERI APPARTENENTI AL SETTORE NON ALIMENTARE


LEGENDA	
	Delimitazione Area destinata all'esercizio bar con annessa vendita di generi appartenenti al settore non alimentare
	Depositi
	Esercizio bar con annessa vendita di generi appartenenti al settore non alimentare

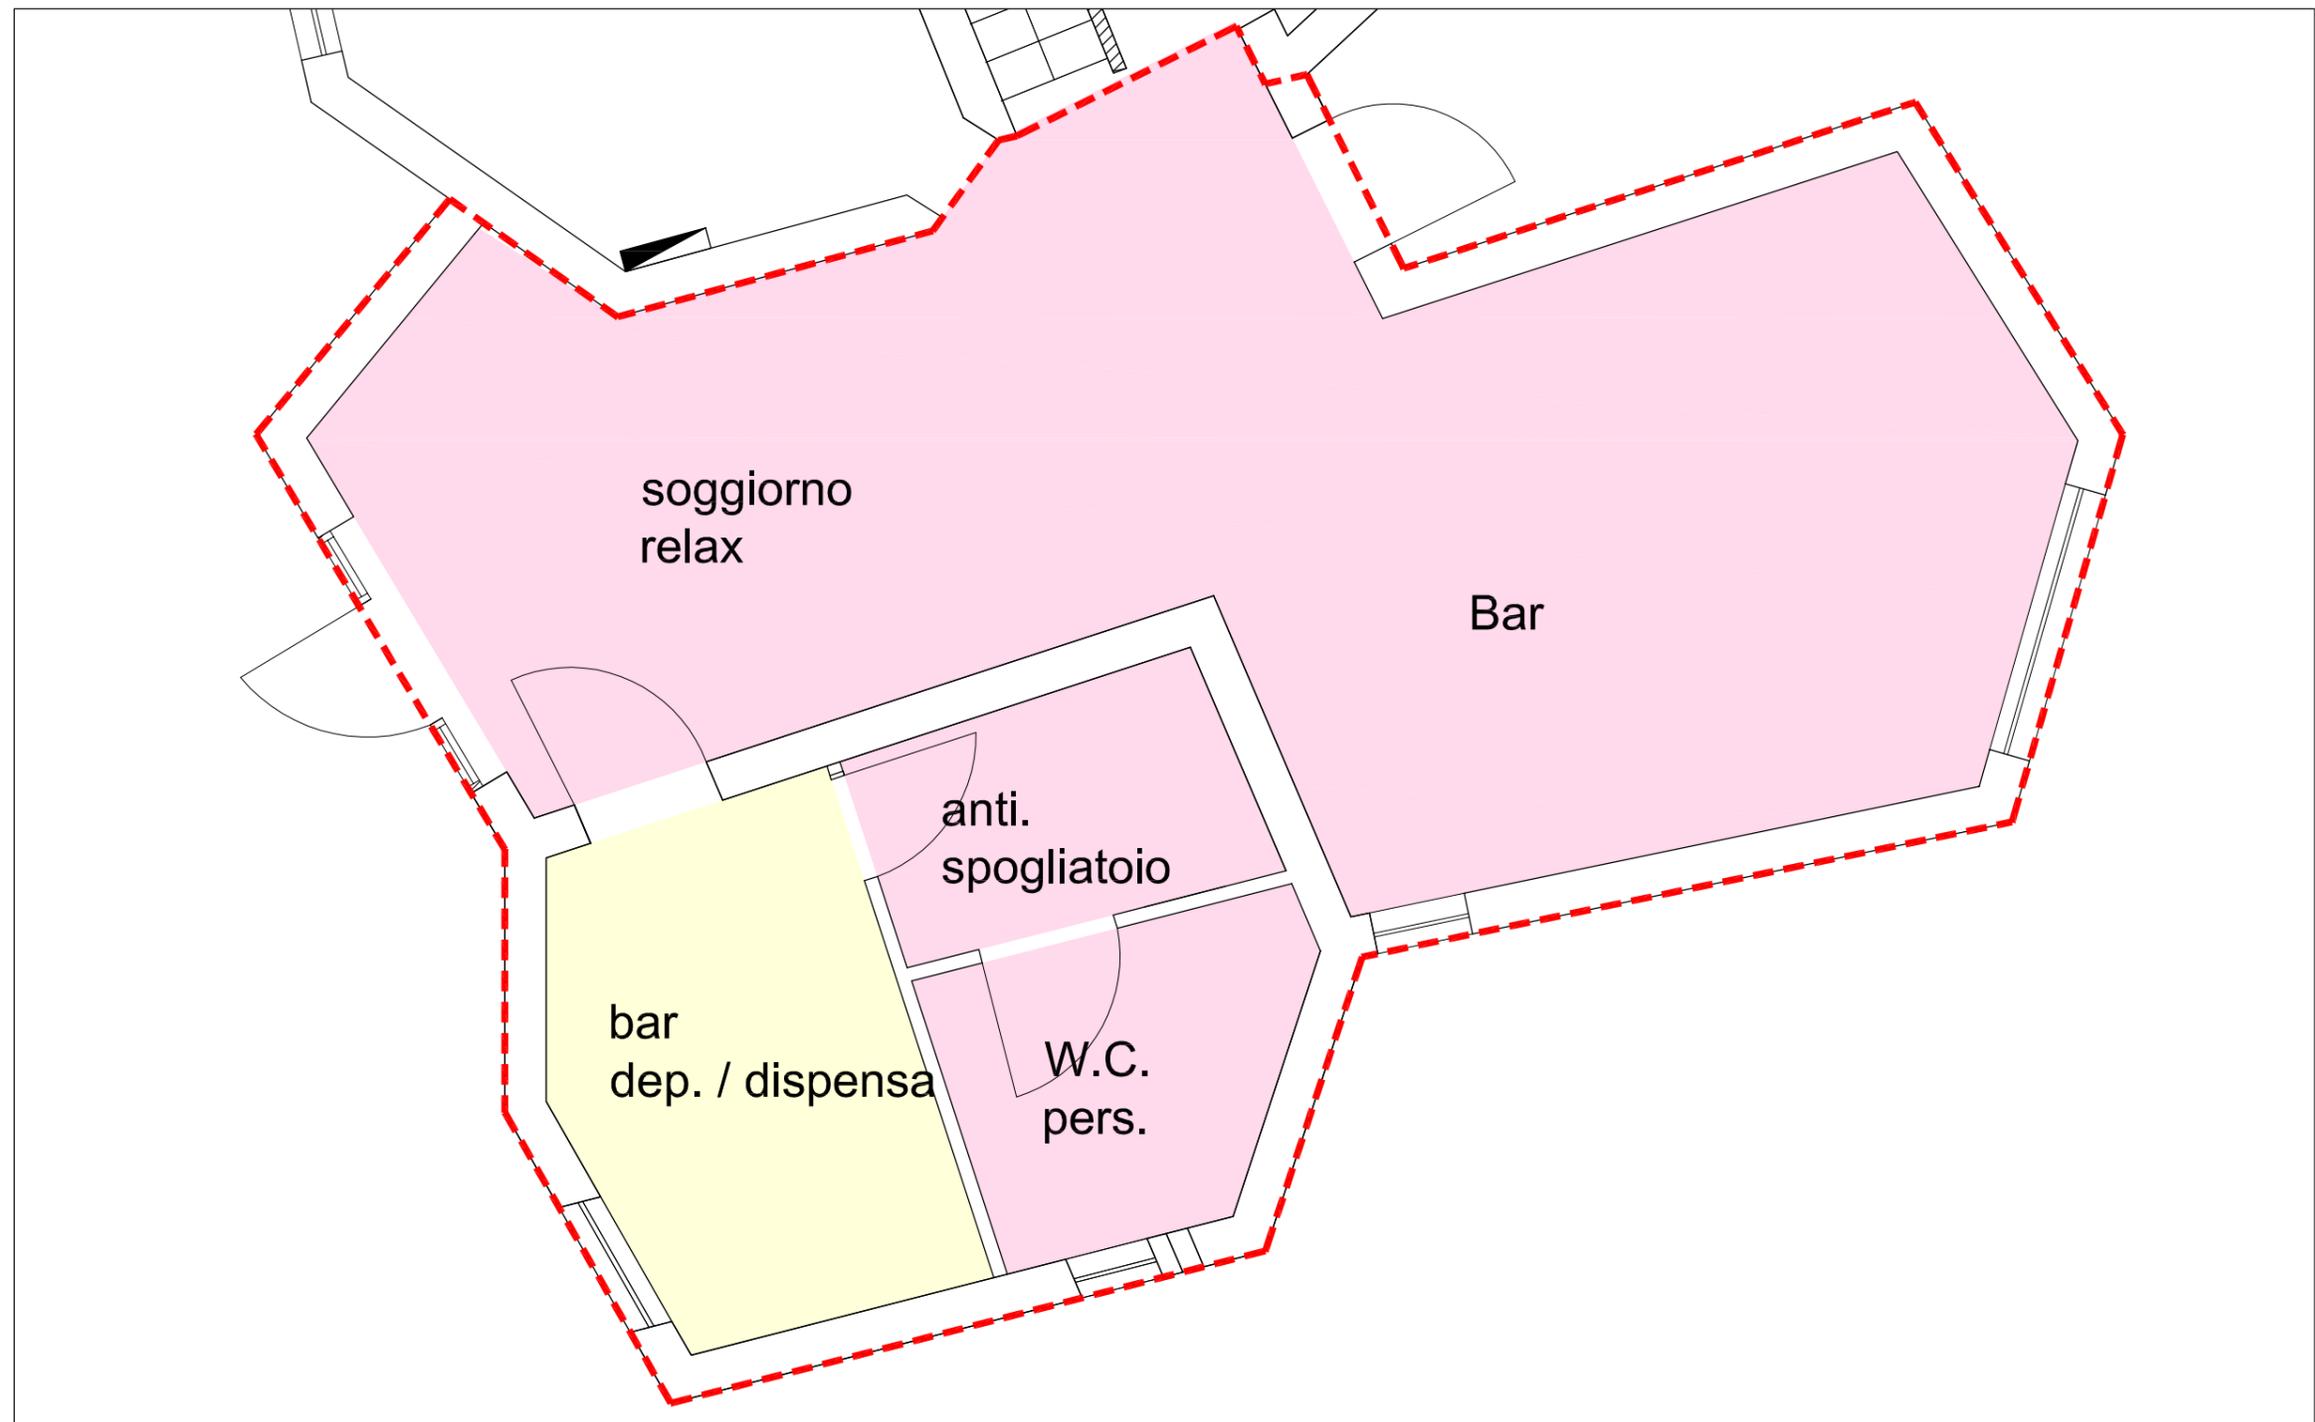


# DISTRIBUTORI AUTOMATICI PER ALIMENTI E BEVANDE

## N° 1-2

LEGENDA	
	Distributore Alimenti
	Distributore Bevande Fredde
	Distributore Bevande Calde

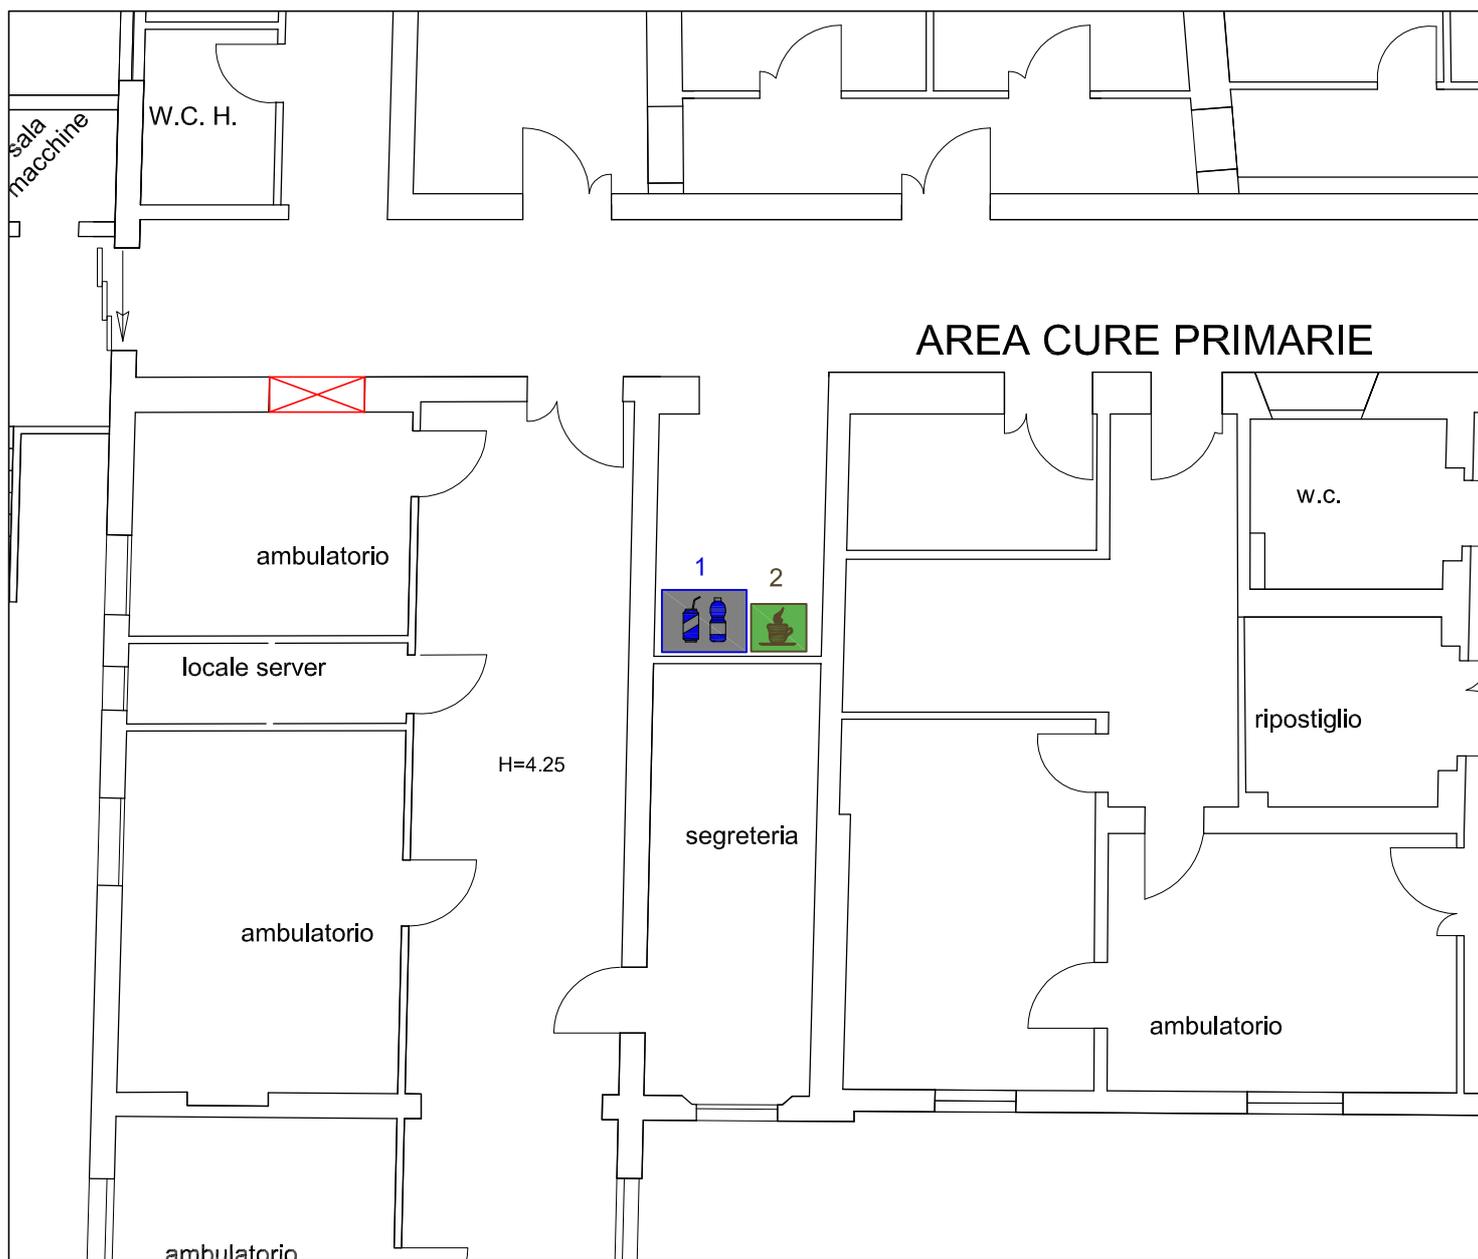


# PIANTA CHIAVE OSPEDALE FORLIMPOPOLI PIANO PRIMO

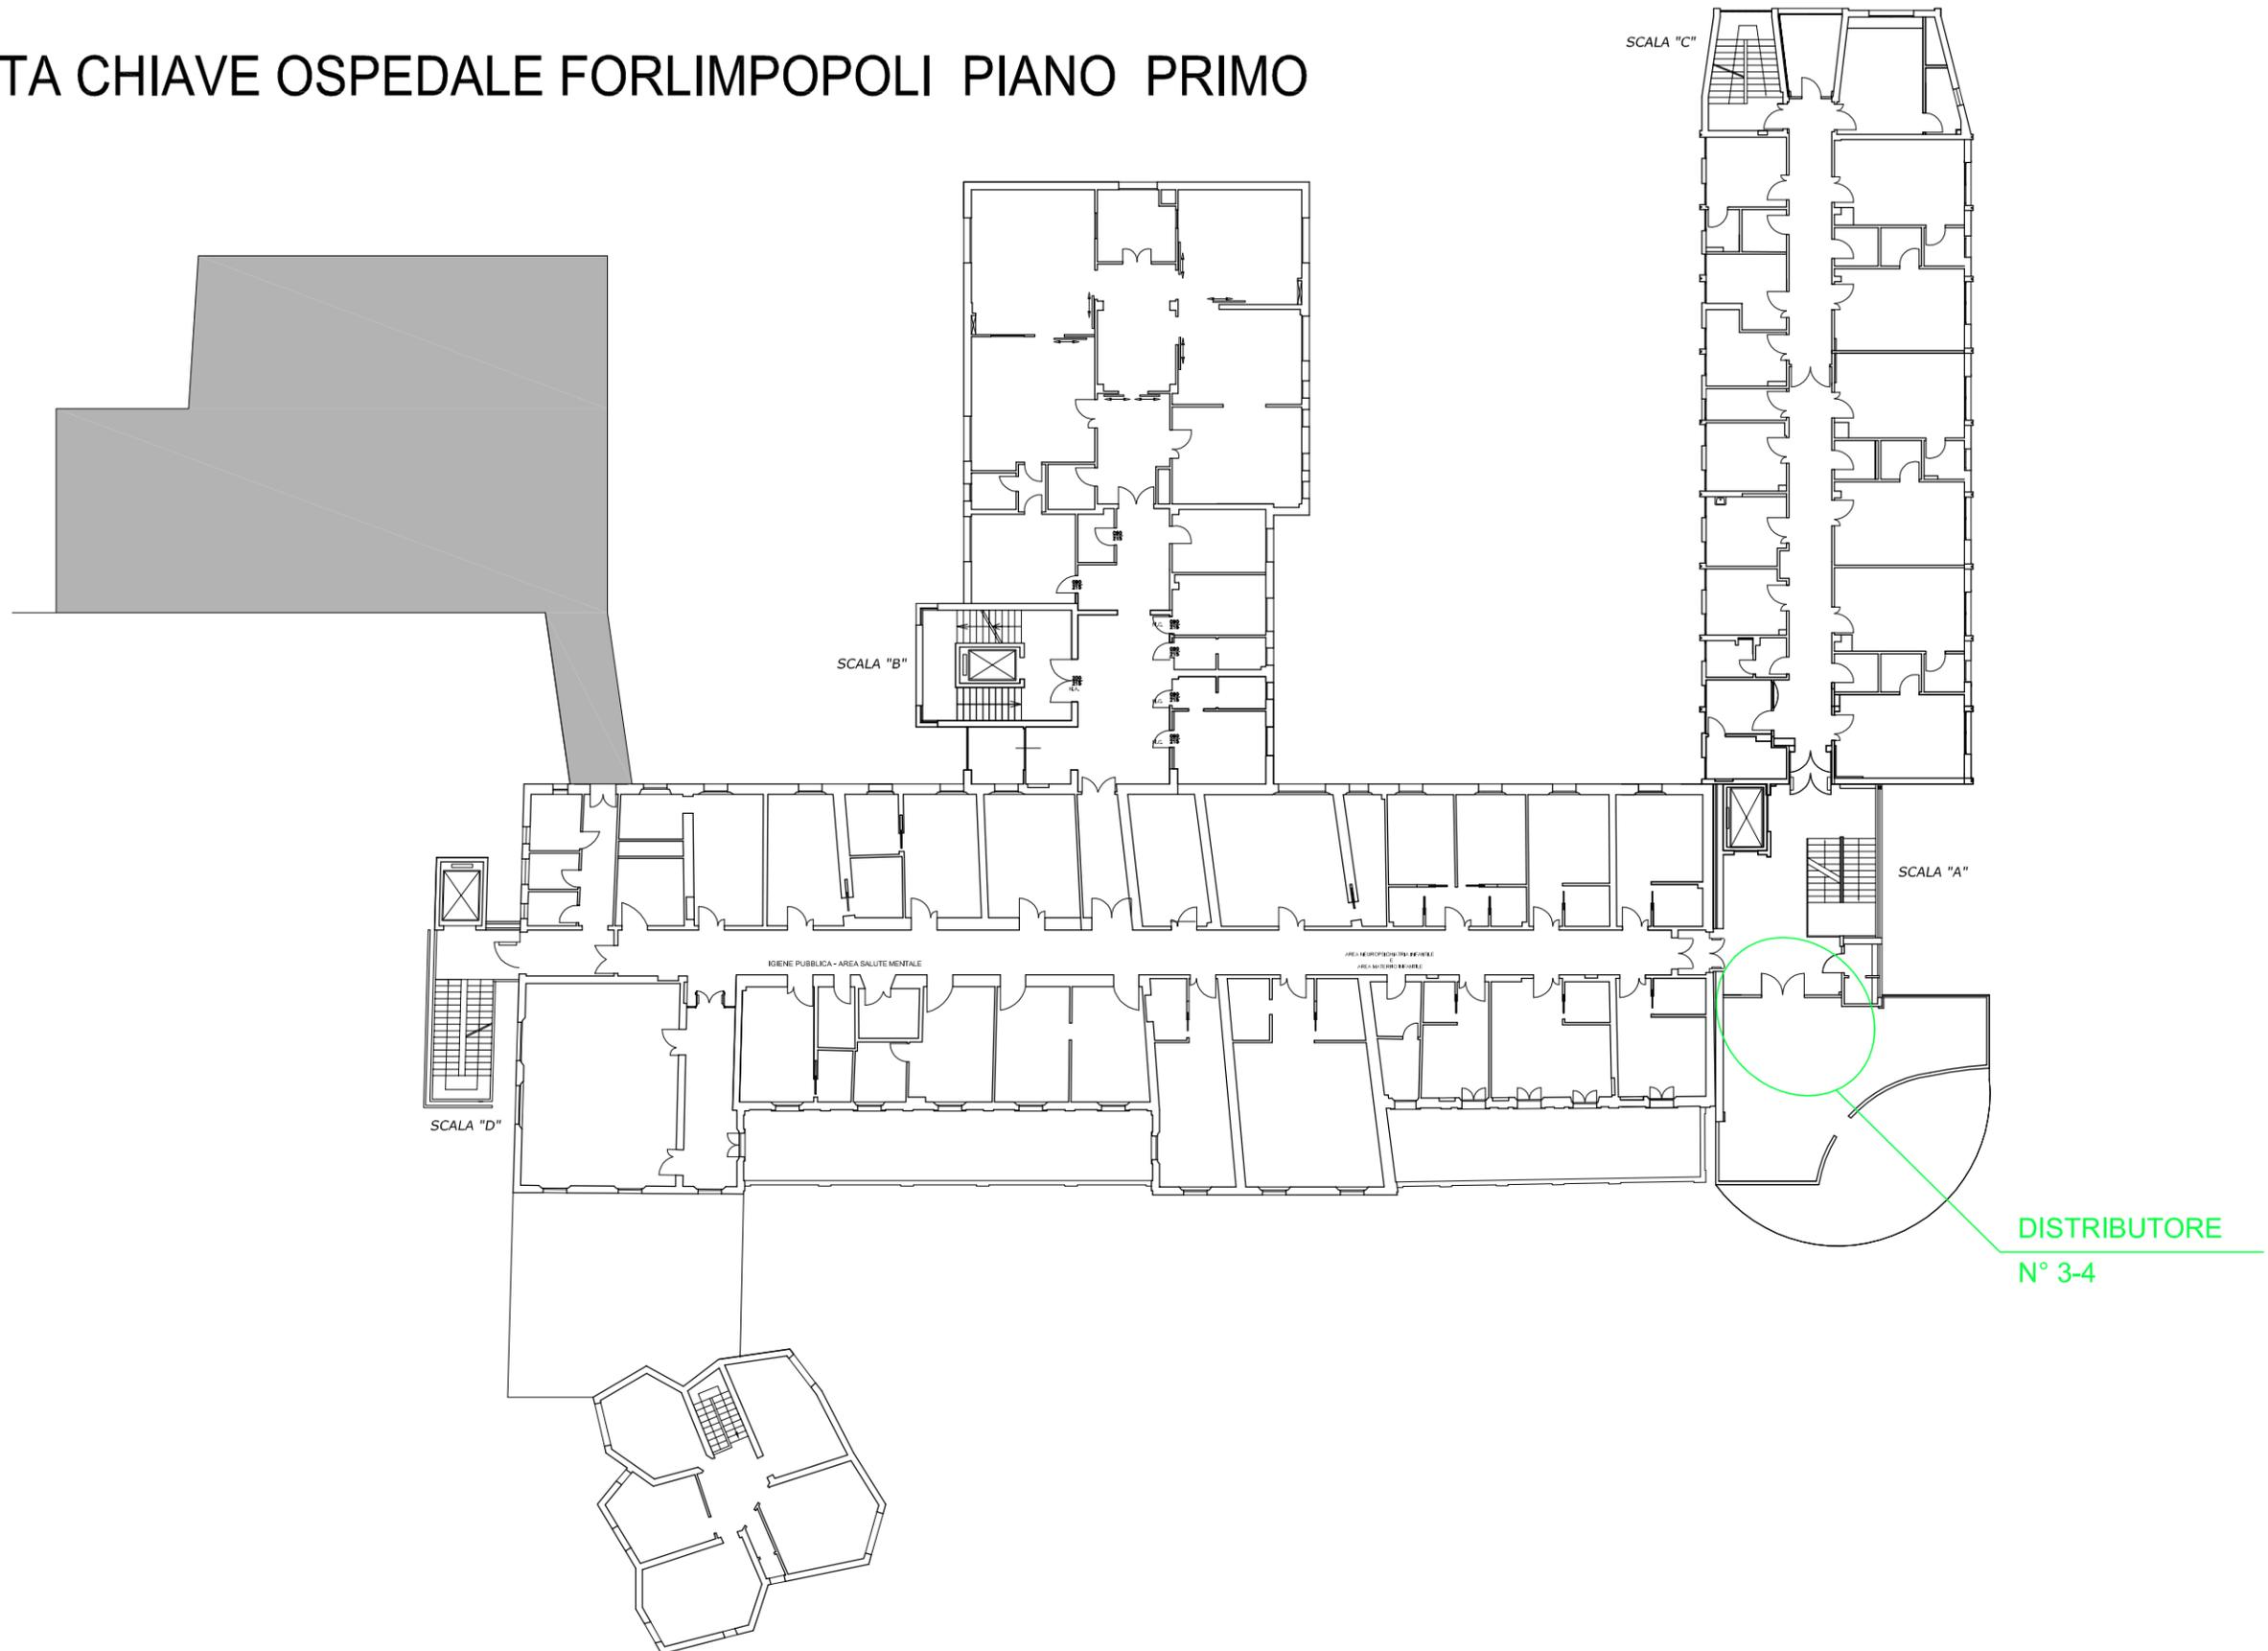


# DISTRIBUTORI AUTOMATICI PER ALIMENTI E BEVANDE N° 3-4

LEGENDA	
	Distributore Alimenti
	Distributore Bevande Fredde
	Distributore Bevande Calde

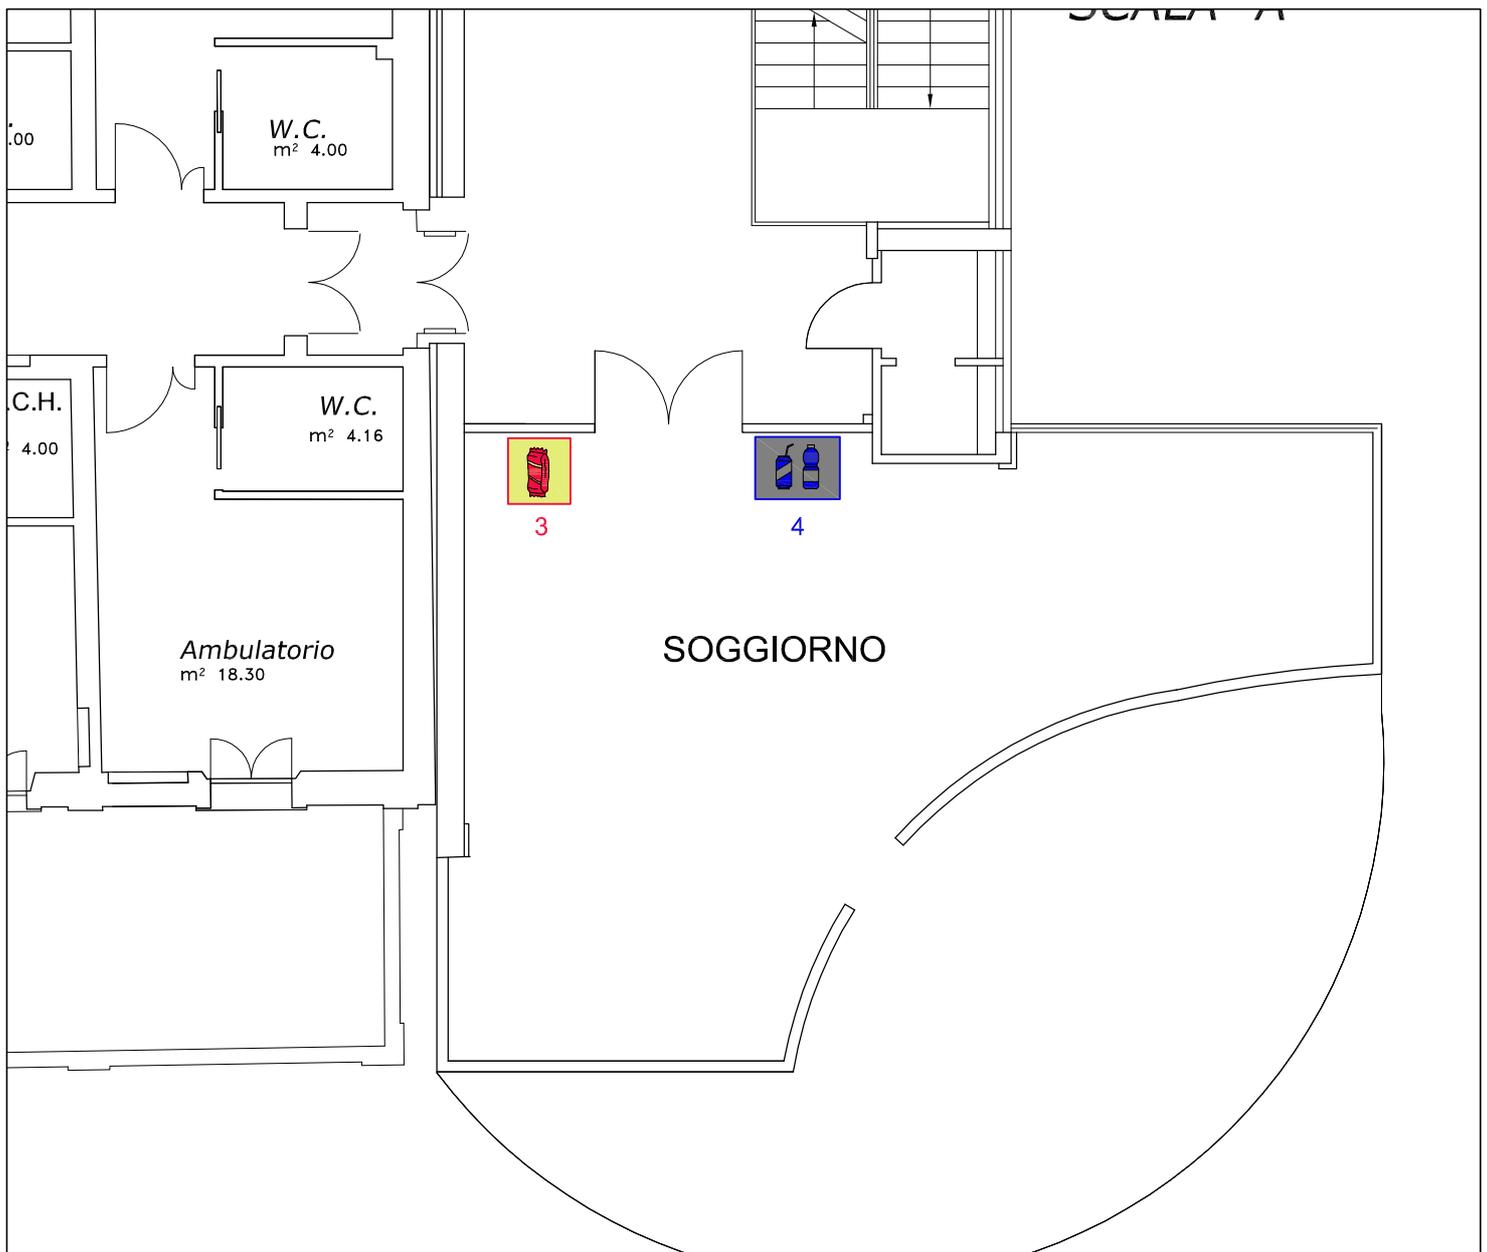

# PIANTA CHIAVE OSPEDALE FORLIMPOPOLI PIANO SECONDO

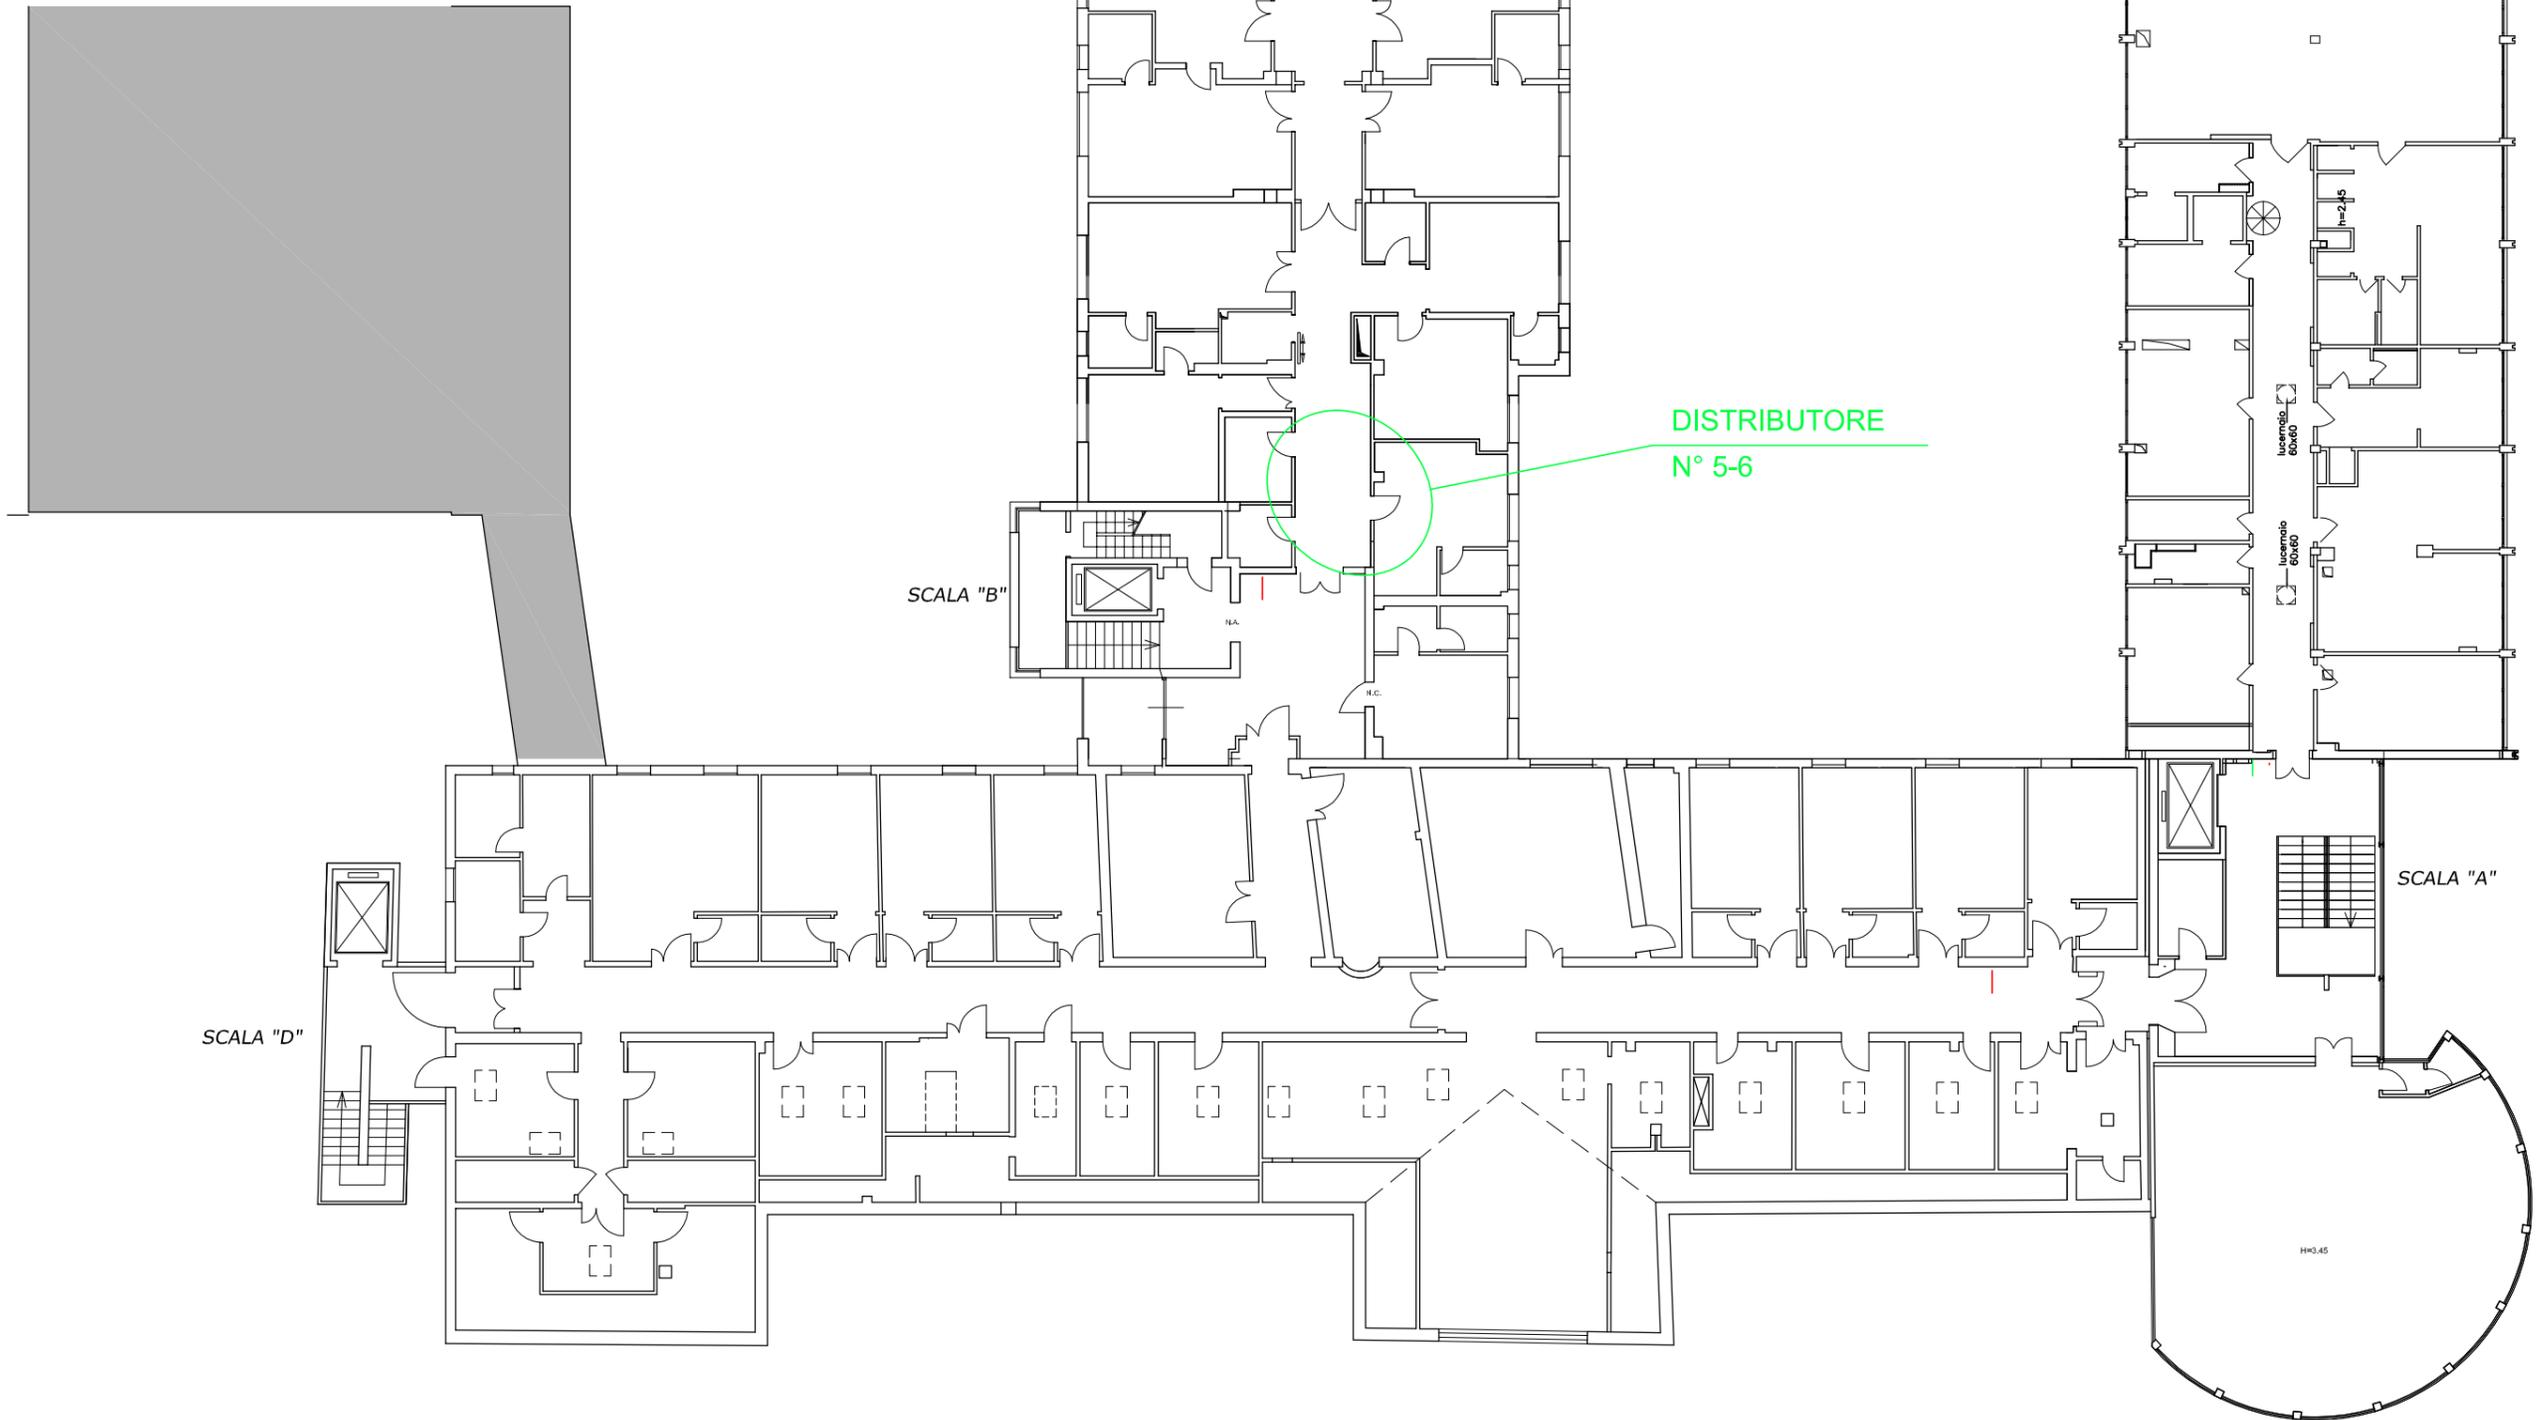

# DISTRIBUTORI AUTOMATICI PER ALIMENTI E BEVANDE

## N° 5-6

LEGENDA	
	Distributore Alimenti
	Distributore Bevande Frede
	Distributore Bevande Calde
	Distributore Alimenti e Bibite Frede

