




DIAGNOSTICA 9 _Struttura metallica supporto EIDOS 3000

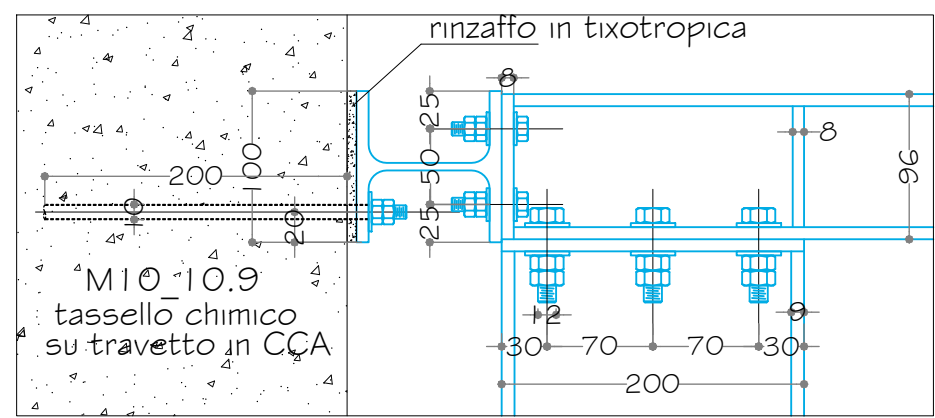

Dettaglio A
scala 1:5

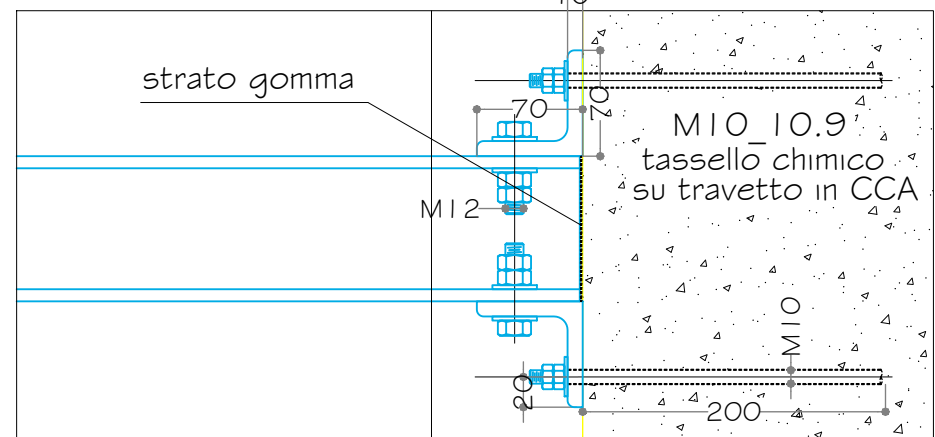

Dettaglio B
scala 1:5

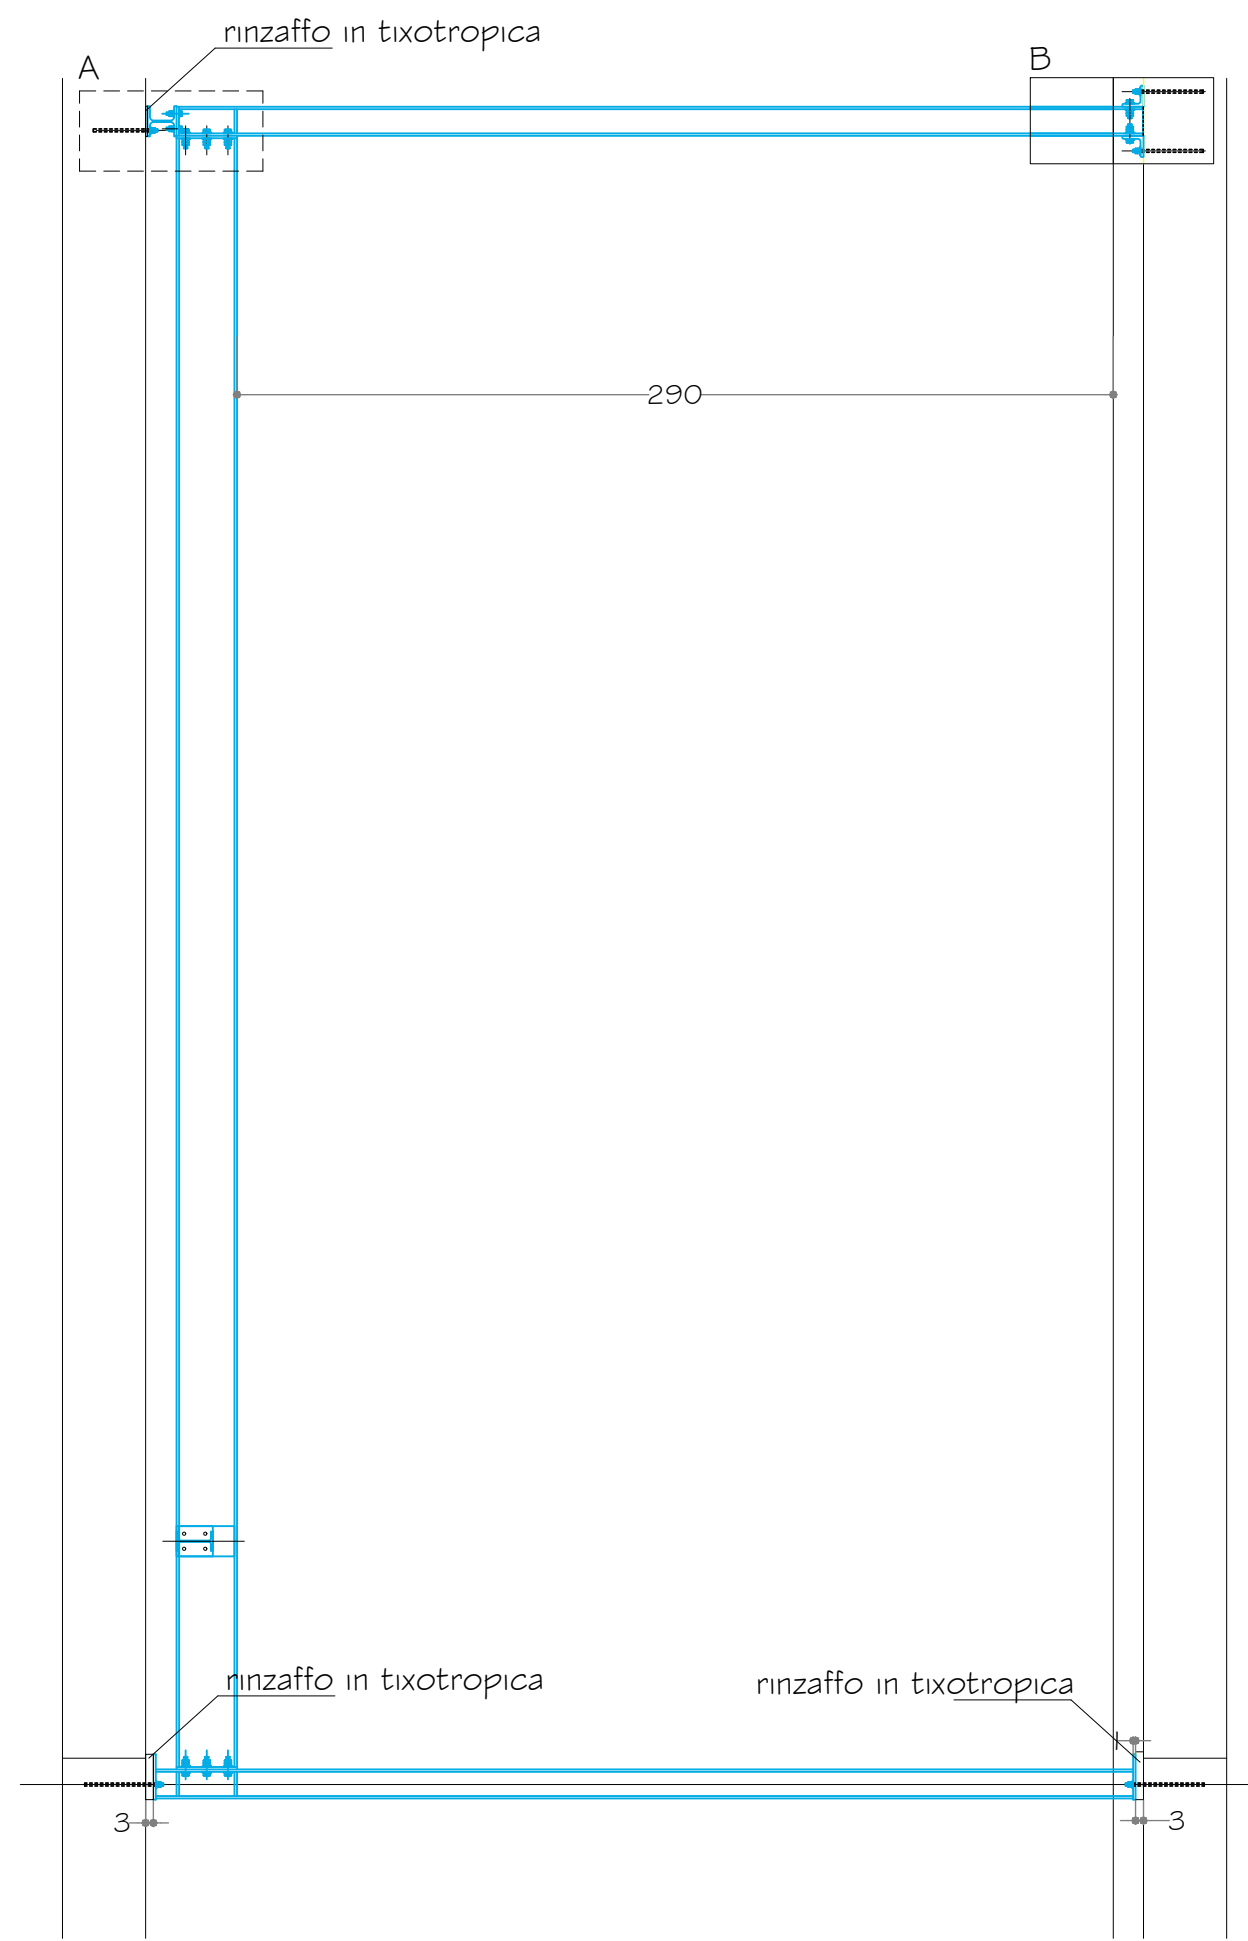

Vista laterale scala 1:25

