

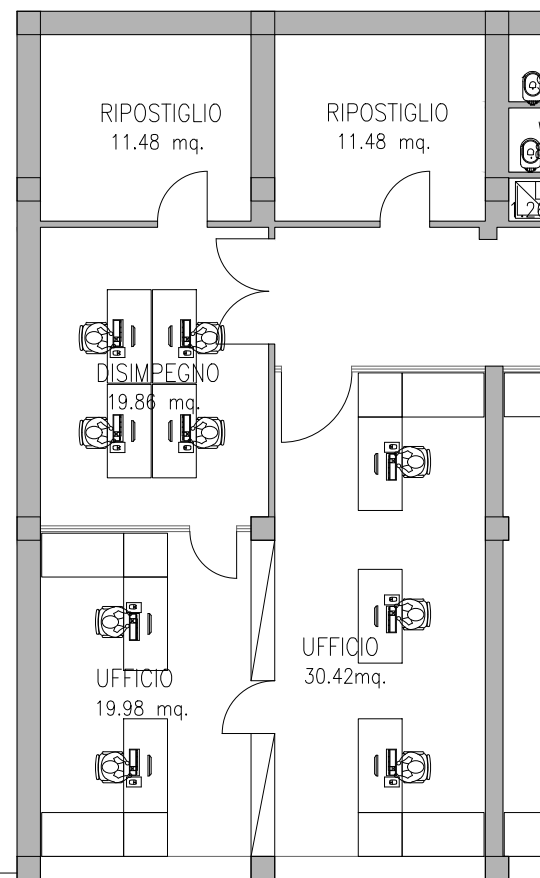
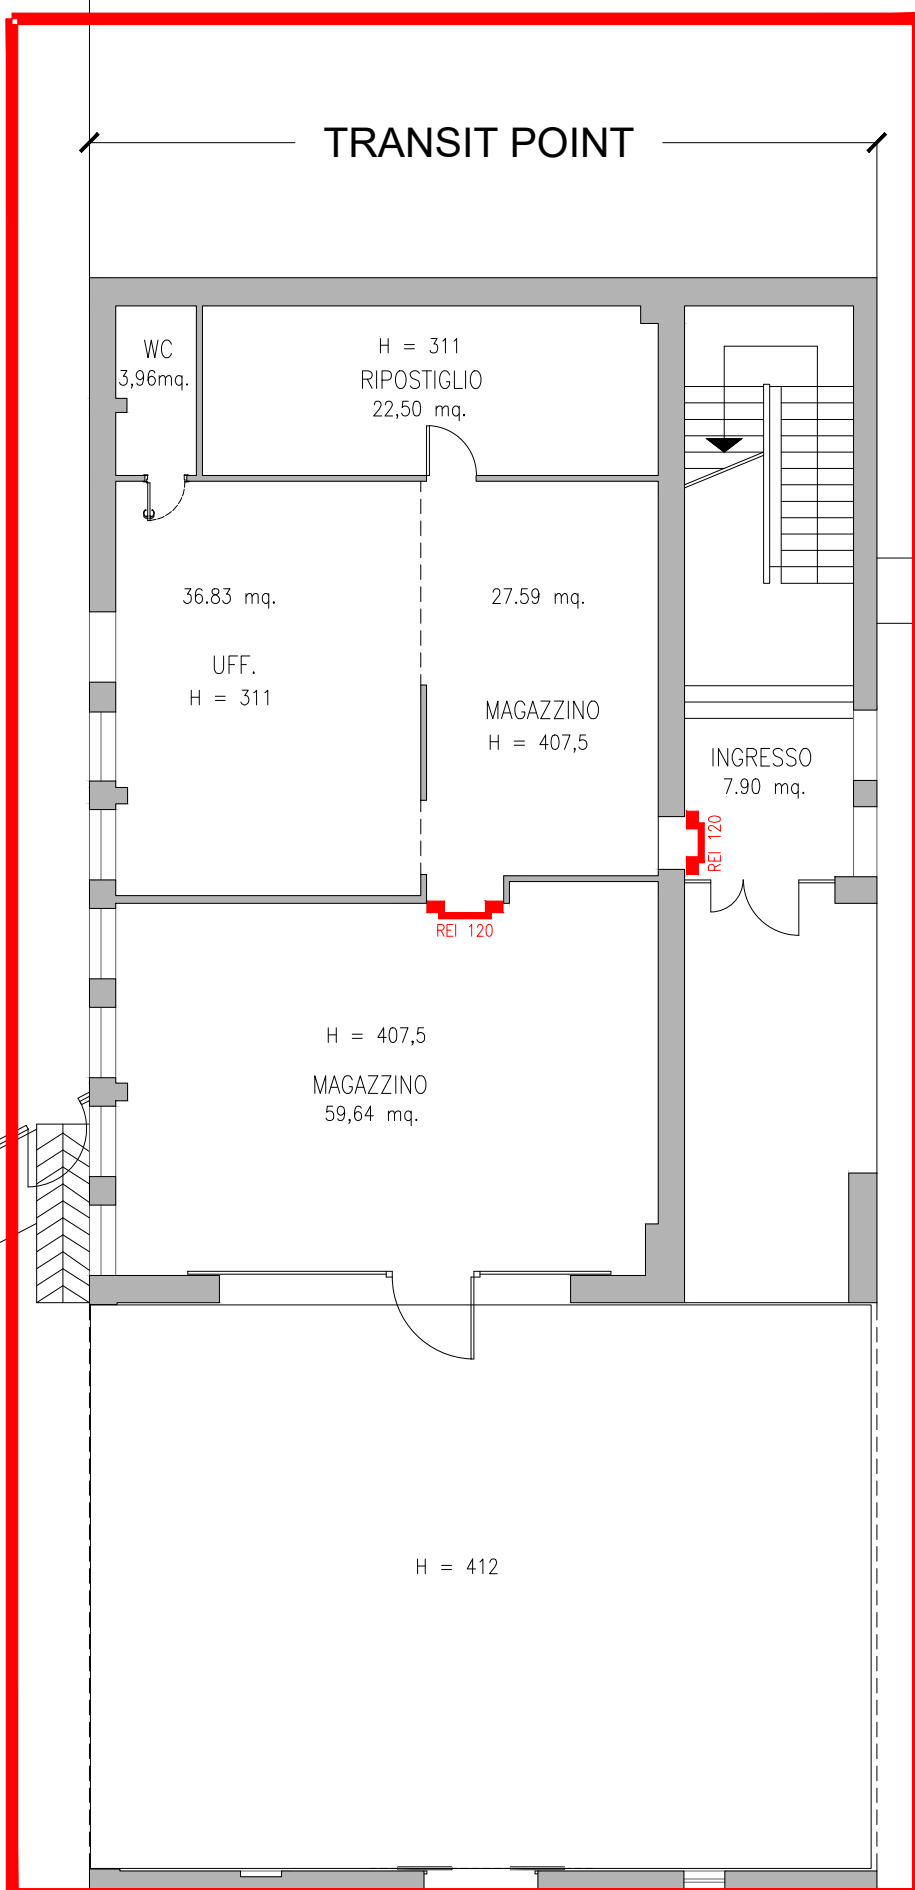


AREA OGGETTO D'INTERVENTO

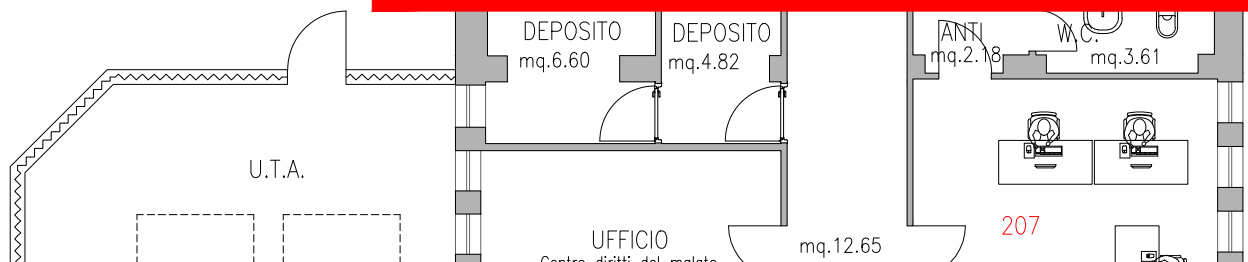

UFFICIO TECNICO

GENO E
D'AZOTO

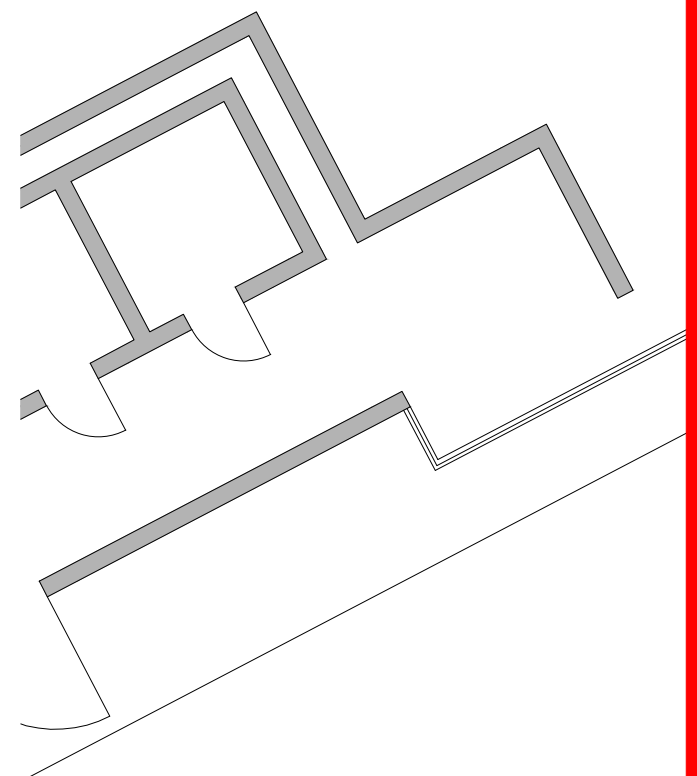

4-Buf-TRA-P2