

**Agenzia delle Entrate**  
**CATASTO FABBRICATI**  
**Ufficio Provinciale di**  
**Ravenna**

Dichiarazione protocollo n. RA0052666 del 04/07/2014

Planimetria di u.i.u. in Comune di Ravenna

Via Palestro

civ. 4

Identificativi Catastali:

Sezione: RA

Foglio: 71

Particella: 1809

Subalterno:

Compilata da:

D'antuono Domenico

Iscritto all'albo:  
Geometri


Prov. Ravenna

N. 1180

Scheda n. 1

Scala 1:500

**SCHEDA n. 1/2**


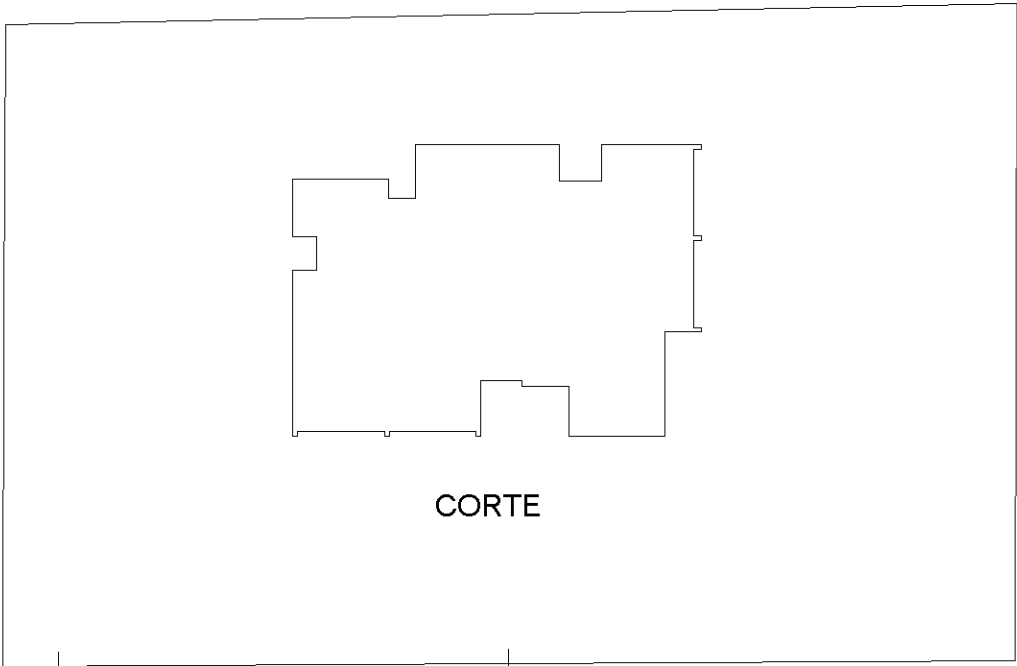


CORTE

VIA PALESTRO

PIANO TERRA

ESTRATTO DI MAPPA 1:2000  
COMUNE DI RAVENNA - SEZ. RA  
FOGLIO 71 - Mapp.1809

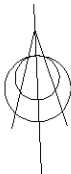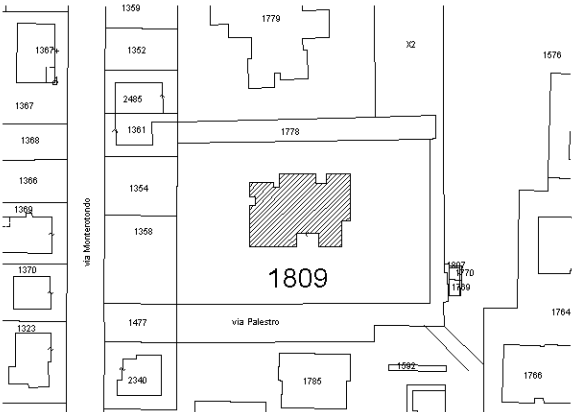

Ultima planimetria in atti

Ultima planimetria in atti

Agenzia delle Entrate  
CATASTO FABBRICATI  
Ufficio provinciale di  
Ravenna

Dichiarazione protocollo n. RA0052666 del 04/07/2014  
Planimetria di u.i.u. in Comune di Ravenna  
Via Palestro

Identificativi Catastali:  
Sezione: RA  
Foglio: 71  
Particella: 1809  
Subalterno:

Compilata da:  
D'antuono Domenico  
Iscritto all'albo:  
Geometri  
Prov. Ravenna

Scheda 2-2  
Scala 1: 200


civ. 4

N. 1180

SCHEDA n. 2/2



PIANO TERRA H. 3.00

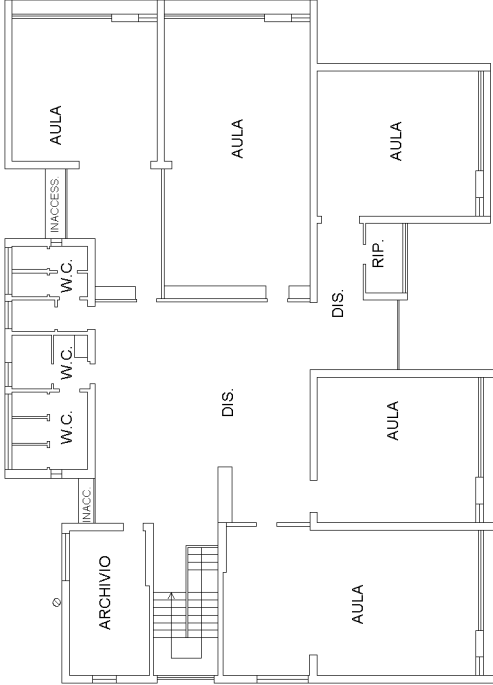

PIANO PRIMO H. 3.00

COMUNE DI RAVENNA 1:2000 - SEZ. RA  
FOGLIO 71 - Mapp. 1809

