


Agenzia del Territorio
CATASTO FABBRICATI
Ufficio Provinciale di
Forlì'

Dichiarazione protocollo n FO0226692 del 17/11/2009	
Planimetria di u.i.u. in Comune di Cesena	
Via Rovescio civ. 1067	
Identificativi Catastali:	Compilata da:
Sezione:	Morgagni Maurizio
Foglio: 1	Iscritto all'albo:
Particella: 75	Geometri
Subalterno: 2	Prov. Forlì' N. 1354

Scheda n. 1 Scala 1:200

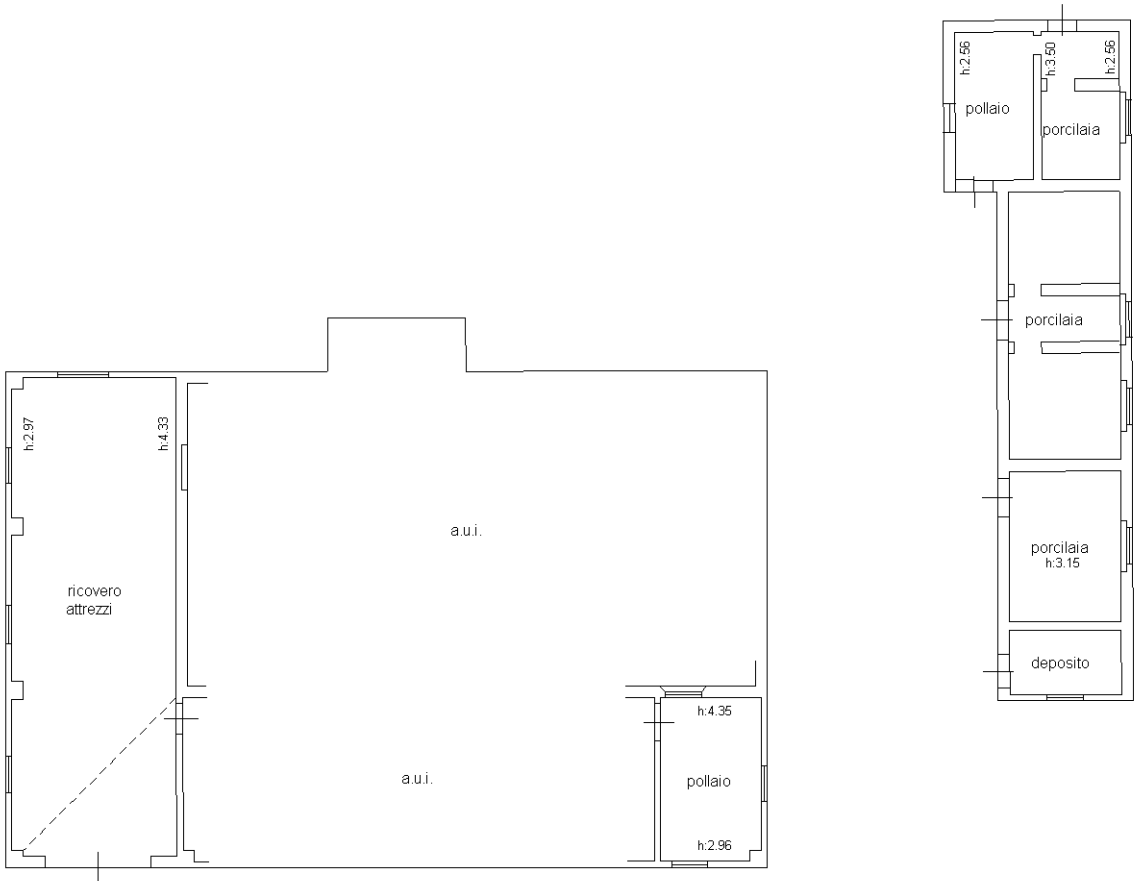

PIANO TERRA

