

Agenzia delle Entrate
CATASTO FABBRICATI
Ufficio provinciale di
Forlì

Dichiarazione protocollo n. FO0088729 del 07/10/2024
Comune di Cesena
Via Rovescio




civ. 815

Identificativi Catastali:
Sezione:
Foglio: 1
Particella: 52
Subalterno: 4

Compilata da:
Gozzoli Andrea
Iscritto all'albo:
Architetti
Prov. Forlì
N. 1292

Planimetria	
Scala 1: 200	

PIANO TERRA

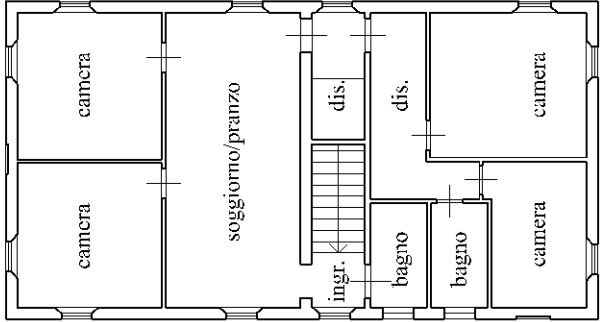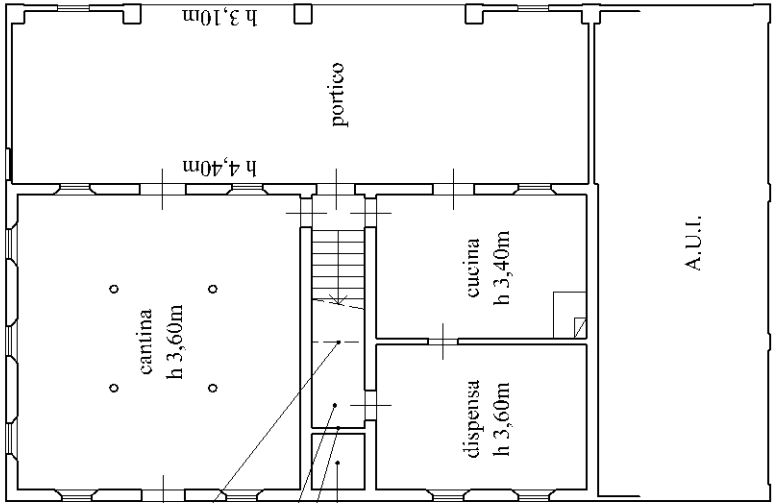 

Nord