


Agenzia delle Entrate  
CATASTO FABBRICATI  
Ufficio Provinciale di  
Forlì'

Planimetria	
Scheda n. 1	Scala 1:200

Dichiarazione protocollo n FO0083658 del 17/09/2024	
Comune di Cesena	
Via Rovescio civ. SNC	
Identificativi Catastali:	Compilata da:
Sezione:	Gozzoli Andrea
Foglio: 1	Iscritto all'albo:
Particella: 52	Architetti
Subalterno: 5	Prov. Forlì' N. 1292

PIANO TERRA

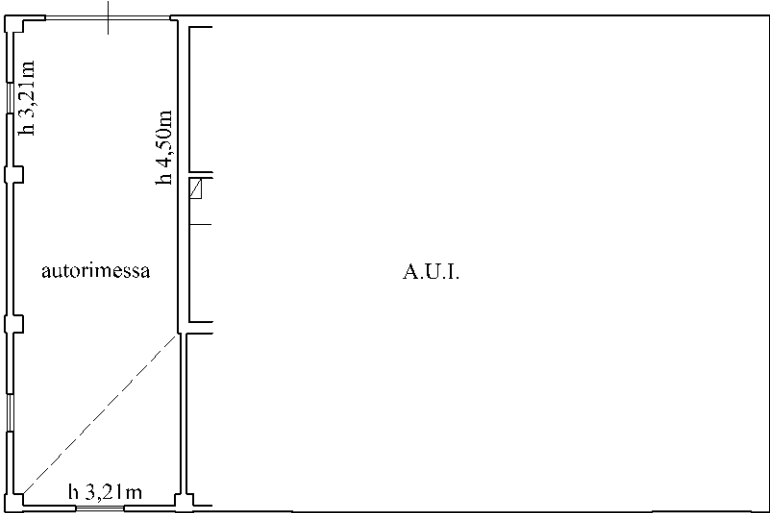

Nord

