

Ultima planimetria in atti

**Agenzia delle Entrate**  
**CATASTO FABBRICATI**  
Ufficio provinciale di  
Forlì


Dichiarazione protocollo n. FO0092600 del 22/10/2024  
Comune di Cesena  
Via Rovescio

Planimetria  
Scala 1: 200

civ. 806

Identificativi Catastali:  
Sezione: 15  
Foglio: 48  
Particella: 48  
Subalterno: 4

Compilata da:  
Gozzoli Andrea  
Iscritto all'albo:  
Architetti  
Prov. Forlì  
N. 1292

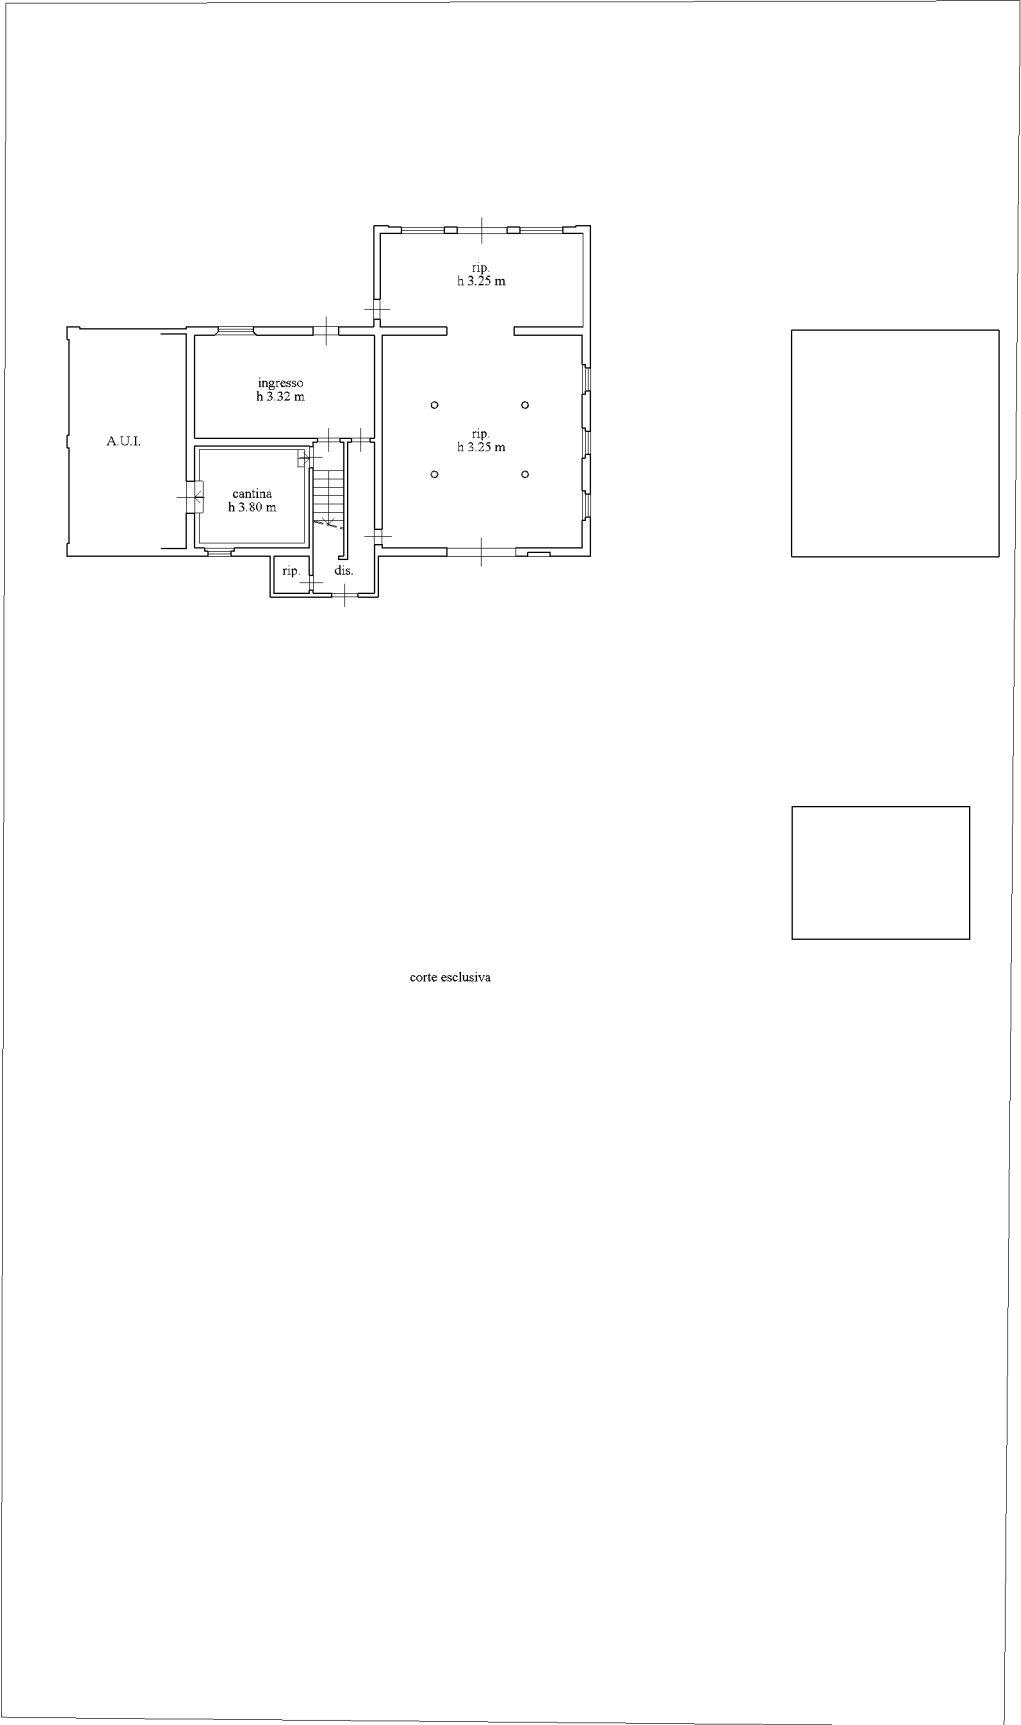

**PIANO TERRA**

pag.1 di 2

Nord

Agenzia delle Entrate  
CATASTO FABBRICATI  
Ufficio Provinciale di  
Forlì

Dichiarazione protocollo n. FO0092600 del 22/10/2024

Comune di Cesena

Via Rovescio

civ. 806

Identificativi Catastali:

Sezione:

Foglio: 15

Particella: 48

Subalterno: 4

Compilata da:  
Gozzoli Andrea

Iscritto all'albo:  
Architetti

Prov. Forlì

N. 1292

Planimetria


Scheda n. 2

Scala 1:200


pag.2 di 2

PIANO PRIMO

h 2.96 m

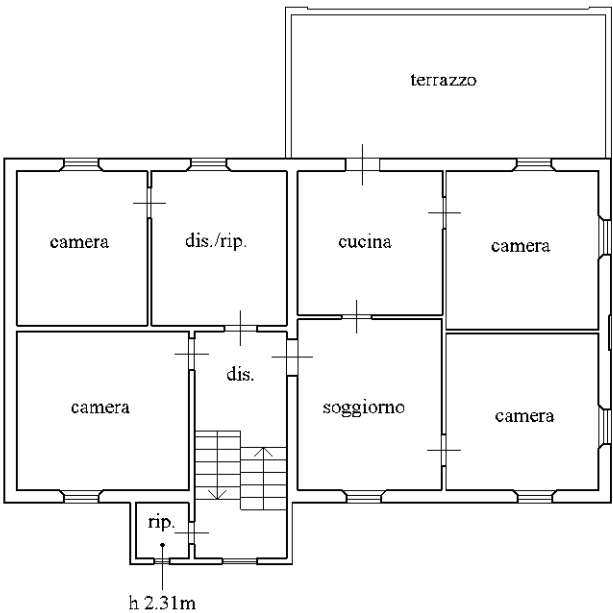

Nord

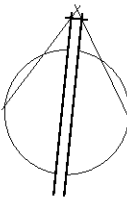

Ultima planimetria in atti