

Agenzia delle Entrate
CATASTO FABBRICATI
Ufficio Provinciale di
Forlì

Dichiarazione protocollo n. FO0092606 del 22/10/2024

Comune di Cesena

Via Rovescio

civ. 806

Identificativi Catastali:

Sezione:

Foglio: 15

Particella: 48

Subalterno: 5

Compilata da:
Gozzoli Andrea

Iscritto all'albo:
Architetti

Prov. Forlì


N. 1292

Planimetria


Scheda n. 1

Scala 1:200

PIANO TERRA

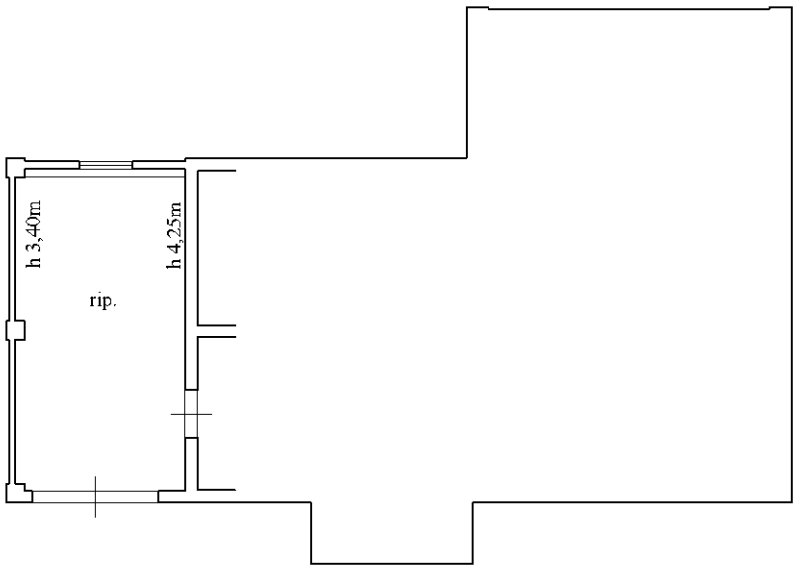

Nord

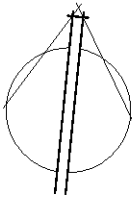

Ultima planimetria in atti