



Agenzia del Territorio
CATASTO FABBRICATI
Ufficio Provinciale di
Forlì'

Dichiarazione protocollo n FO0228174 del 18/11/2009	
Planimetria di u.i.u. in Comune di Cesena	
Via Cerchia Di San Giorgio civ. 262	
Identificativi Catastali:	Compilata da: Morgagni Maurizio
Sezione:	Iscritto all'albo: Geometri
Foglio: 97	Prov. Forlì' N. 1354
Particella: 8	
Subalterno: 1	

Scheda n. 1 Scala 1:200

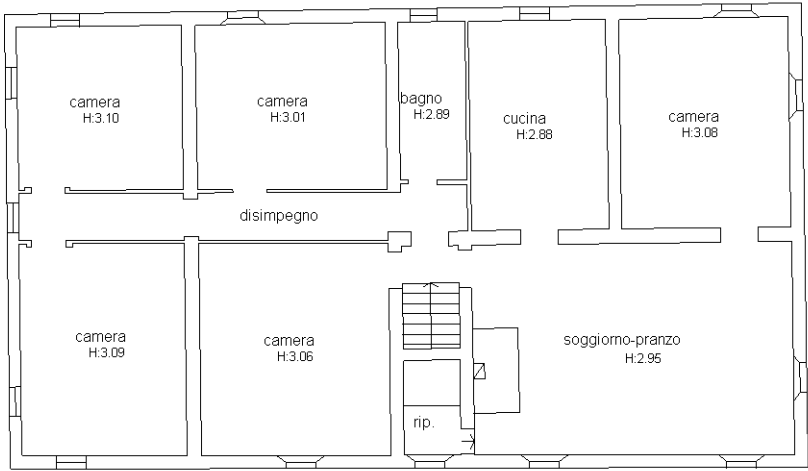

PIANO PRIMO

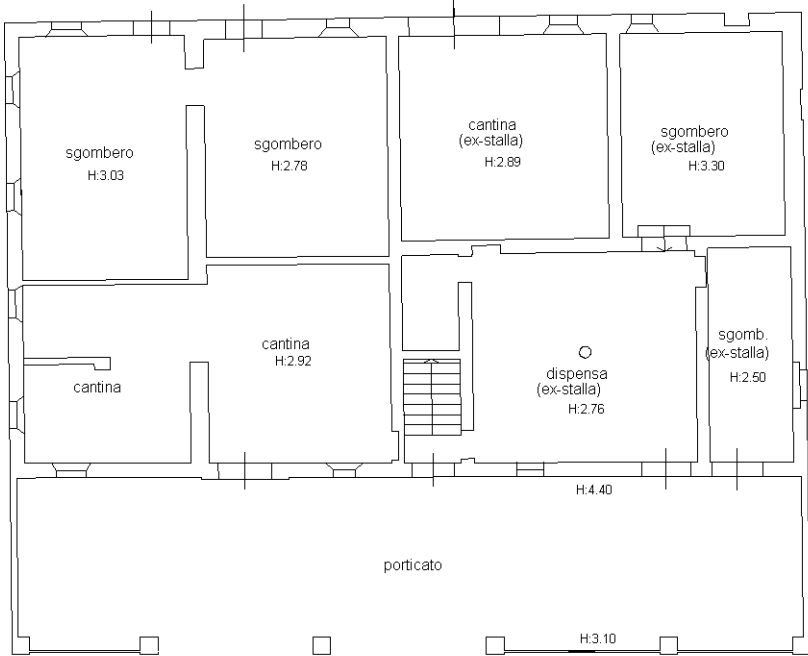

PIANO TERRA

