


**Agenzia delle Entrate  
CATASTO FABBRICATI  
Ufficio Provinciale di  
Forlì**

Dichiarazione protocollo n° FO0021552 del 11/03/2025	
Comune di Modigliana	
Via Del Prato	civ. 2
Identificativi Catastali:	Compilata da: Bagagli Gianluca
Sezione:	Iscritto all'albo: Geometri
Foglio: 24	Prov. Forlì' N. 1535
Particella: 136	
Subalterno: 8	

Planimetria
Scheda n. 1      Scala 1:200

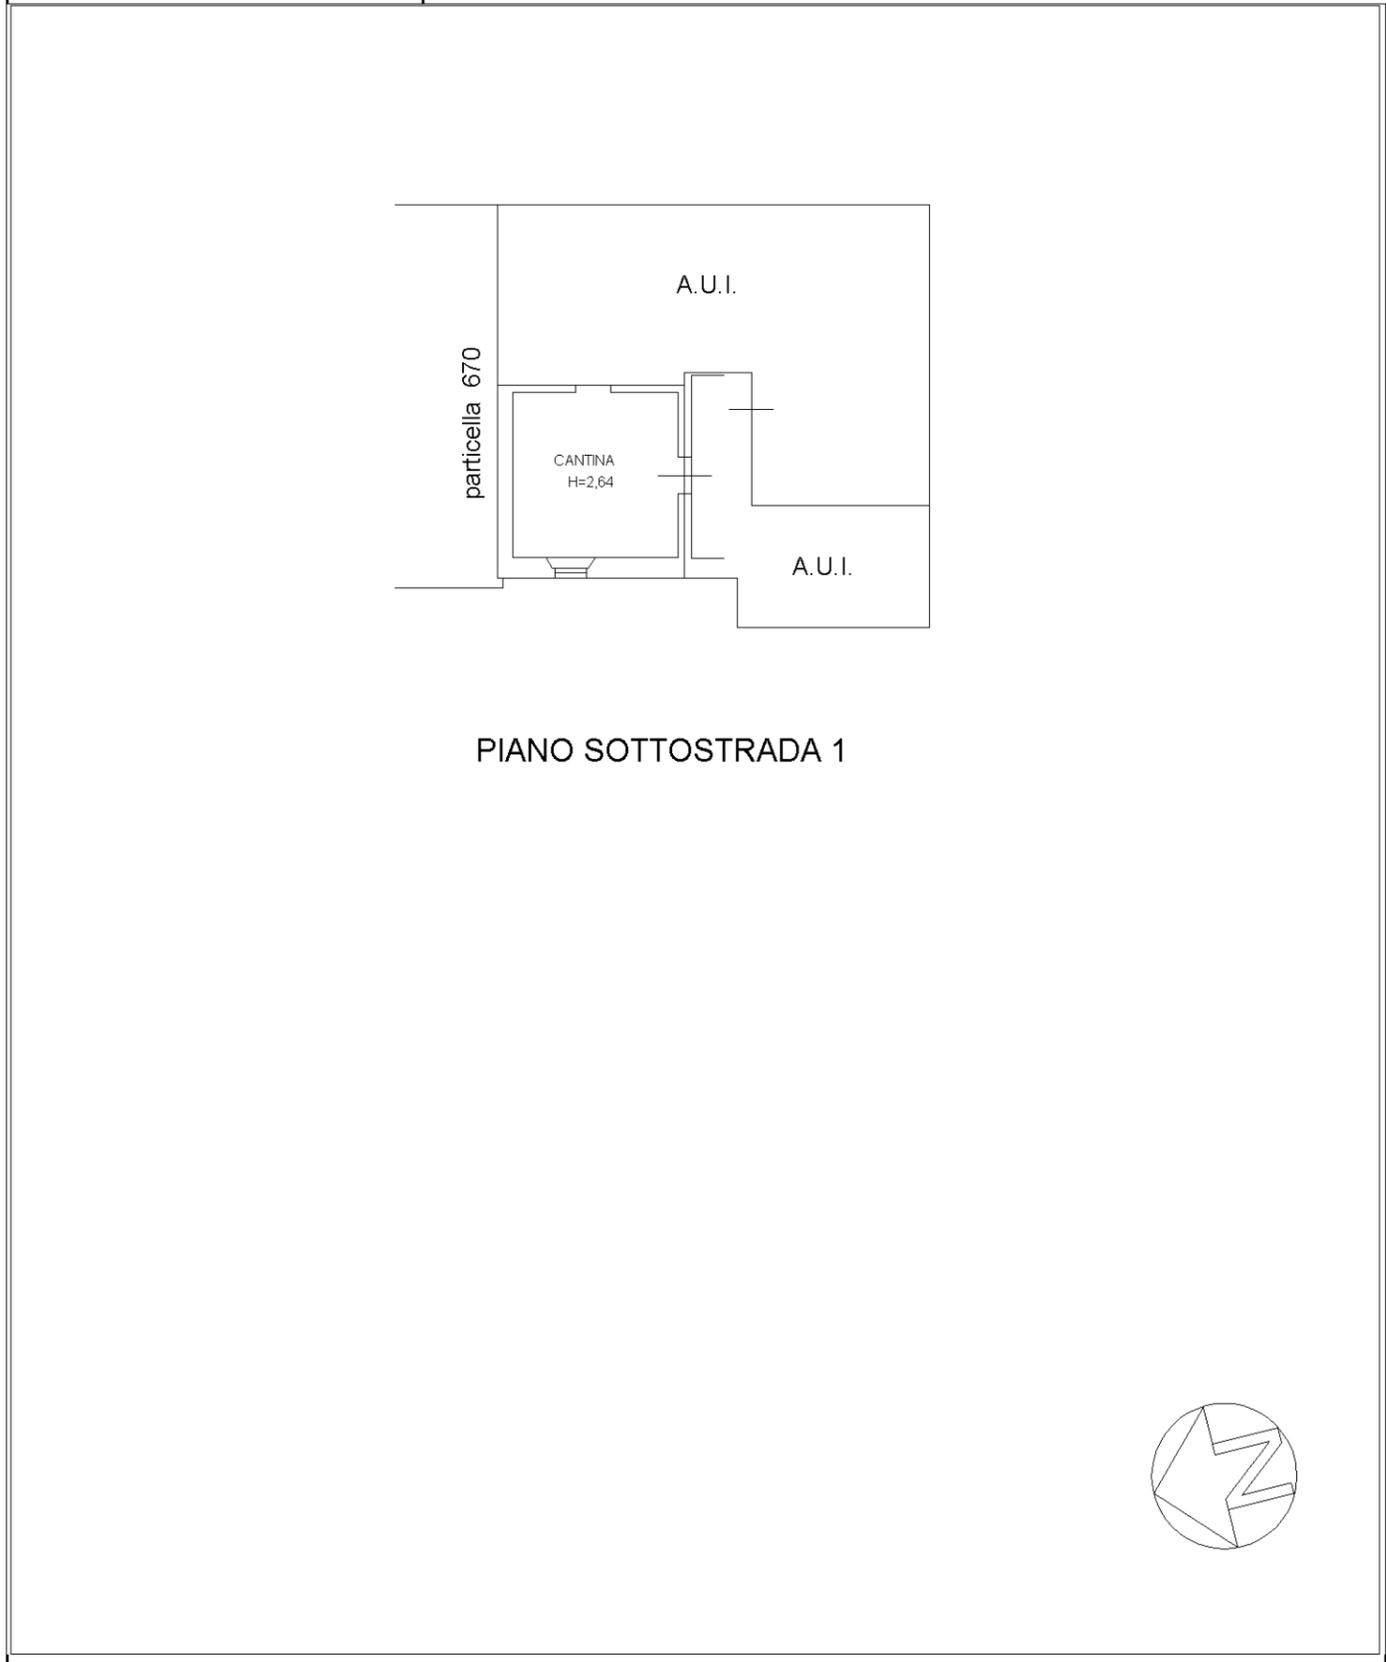

invar 01

Catasto dei Fabbricati - Situazione al 09/04/2025 - Comune di MODIGLIANA (F259) - < Foglio 24 - Particella 136 - Subalterno 8 >  
VIA DEL PRATO n. 2 Piano S1