



Agenzia del Territorio
CATASTO FABBRICATI
Ufficio Provinciale di
Forlì'

Dichiarazione protocollo n FO0227866 del 18/11/2009	
Planimetria di u.i.u. in Comune di Cesena	
Via Ravennate	civ. 7870
Identificativi Catastali:	Compilata da: Morgagni Maurizio
Sezione:	Iscritto all'albo: Geometri
Foglio: 5	Prov. Forlì' N. 1354
Particella: 69	
Subalterno: 1	

Scheda n. 1 Scala 1:200

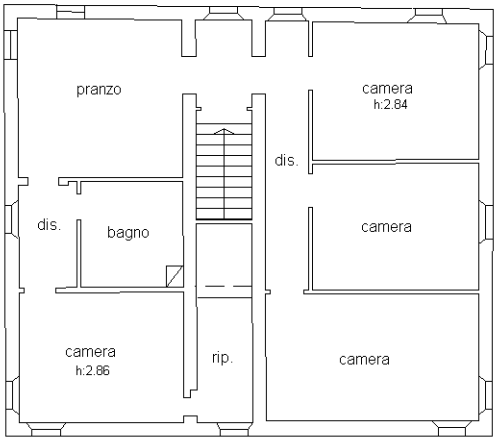

PIANO PRIMO

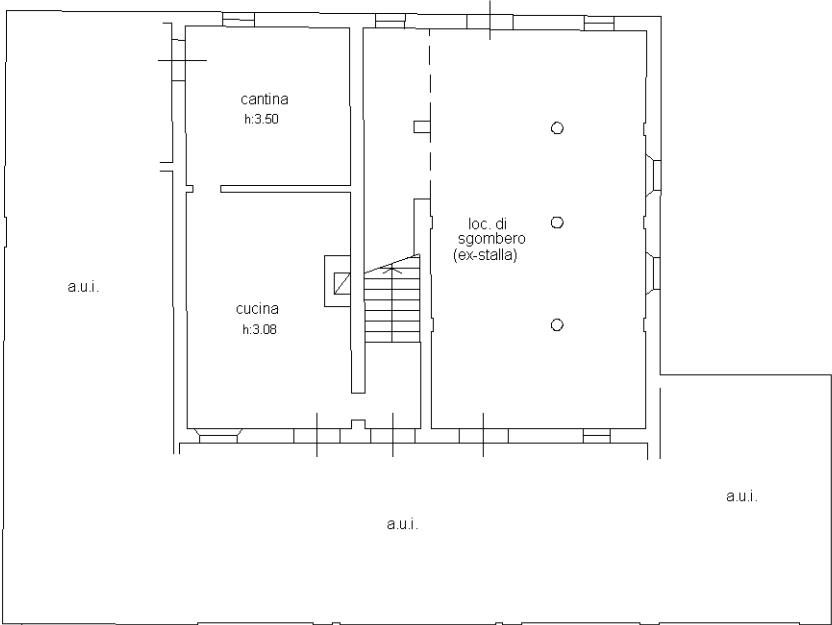

PIANO TERRA

