


**Agenzia delle Entrate
CATASTO FABBRICATI
Ufficio Provinciale di
Reggio Emilia**

Dichiarazione protocollo n. RE0052237 del 28/05/2024	
Comune di Sant'Ilario D'enza	
Via Camillo Prampolini	civ. 14
Identificativi Catastali:	Compilata da: Brindani Corrado
Sezione:	Iscritto all'albo: Geometri
Foglio: 24	Prov. Reggio Emilia
Particella: 6	N. 1844
Subalterno: 2	

Planimetria
Scheda n. 1 Scala 1:200

PIANO TERRA

H = 2.30

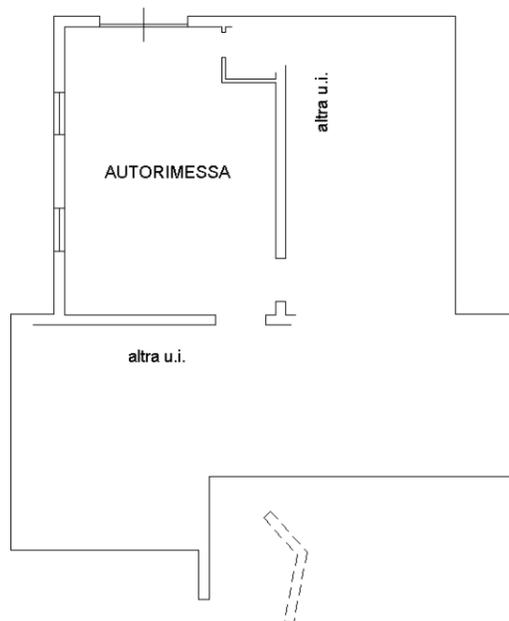

manu 01

Catasto dei Fabbricati - Situazione al 09/04/2025 - Comune di SANT'ILARIO DENZA(342) - < Foglio 24 - Particella 6 - Subalterno 2 >
VIA CAMILLO PRAMPOLINI n. 14 Piano T