



PIANTA CHIAVE PIASTRA SERVIZI PIANO T

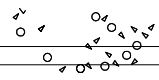


AREA DESTINATA A SERVIZI PER L'ESERCIZIO BAR CON ANNESSA VENDITA DI GENERI APPARTENENTI AL SETTORE NON ALIMENTARE



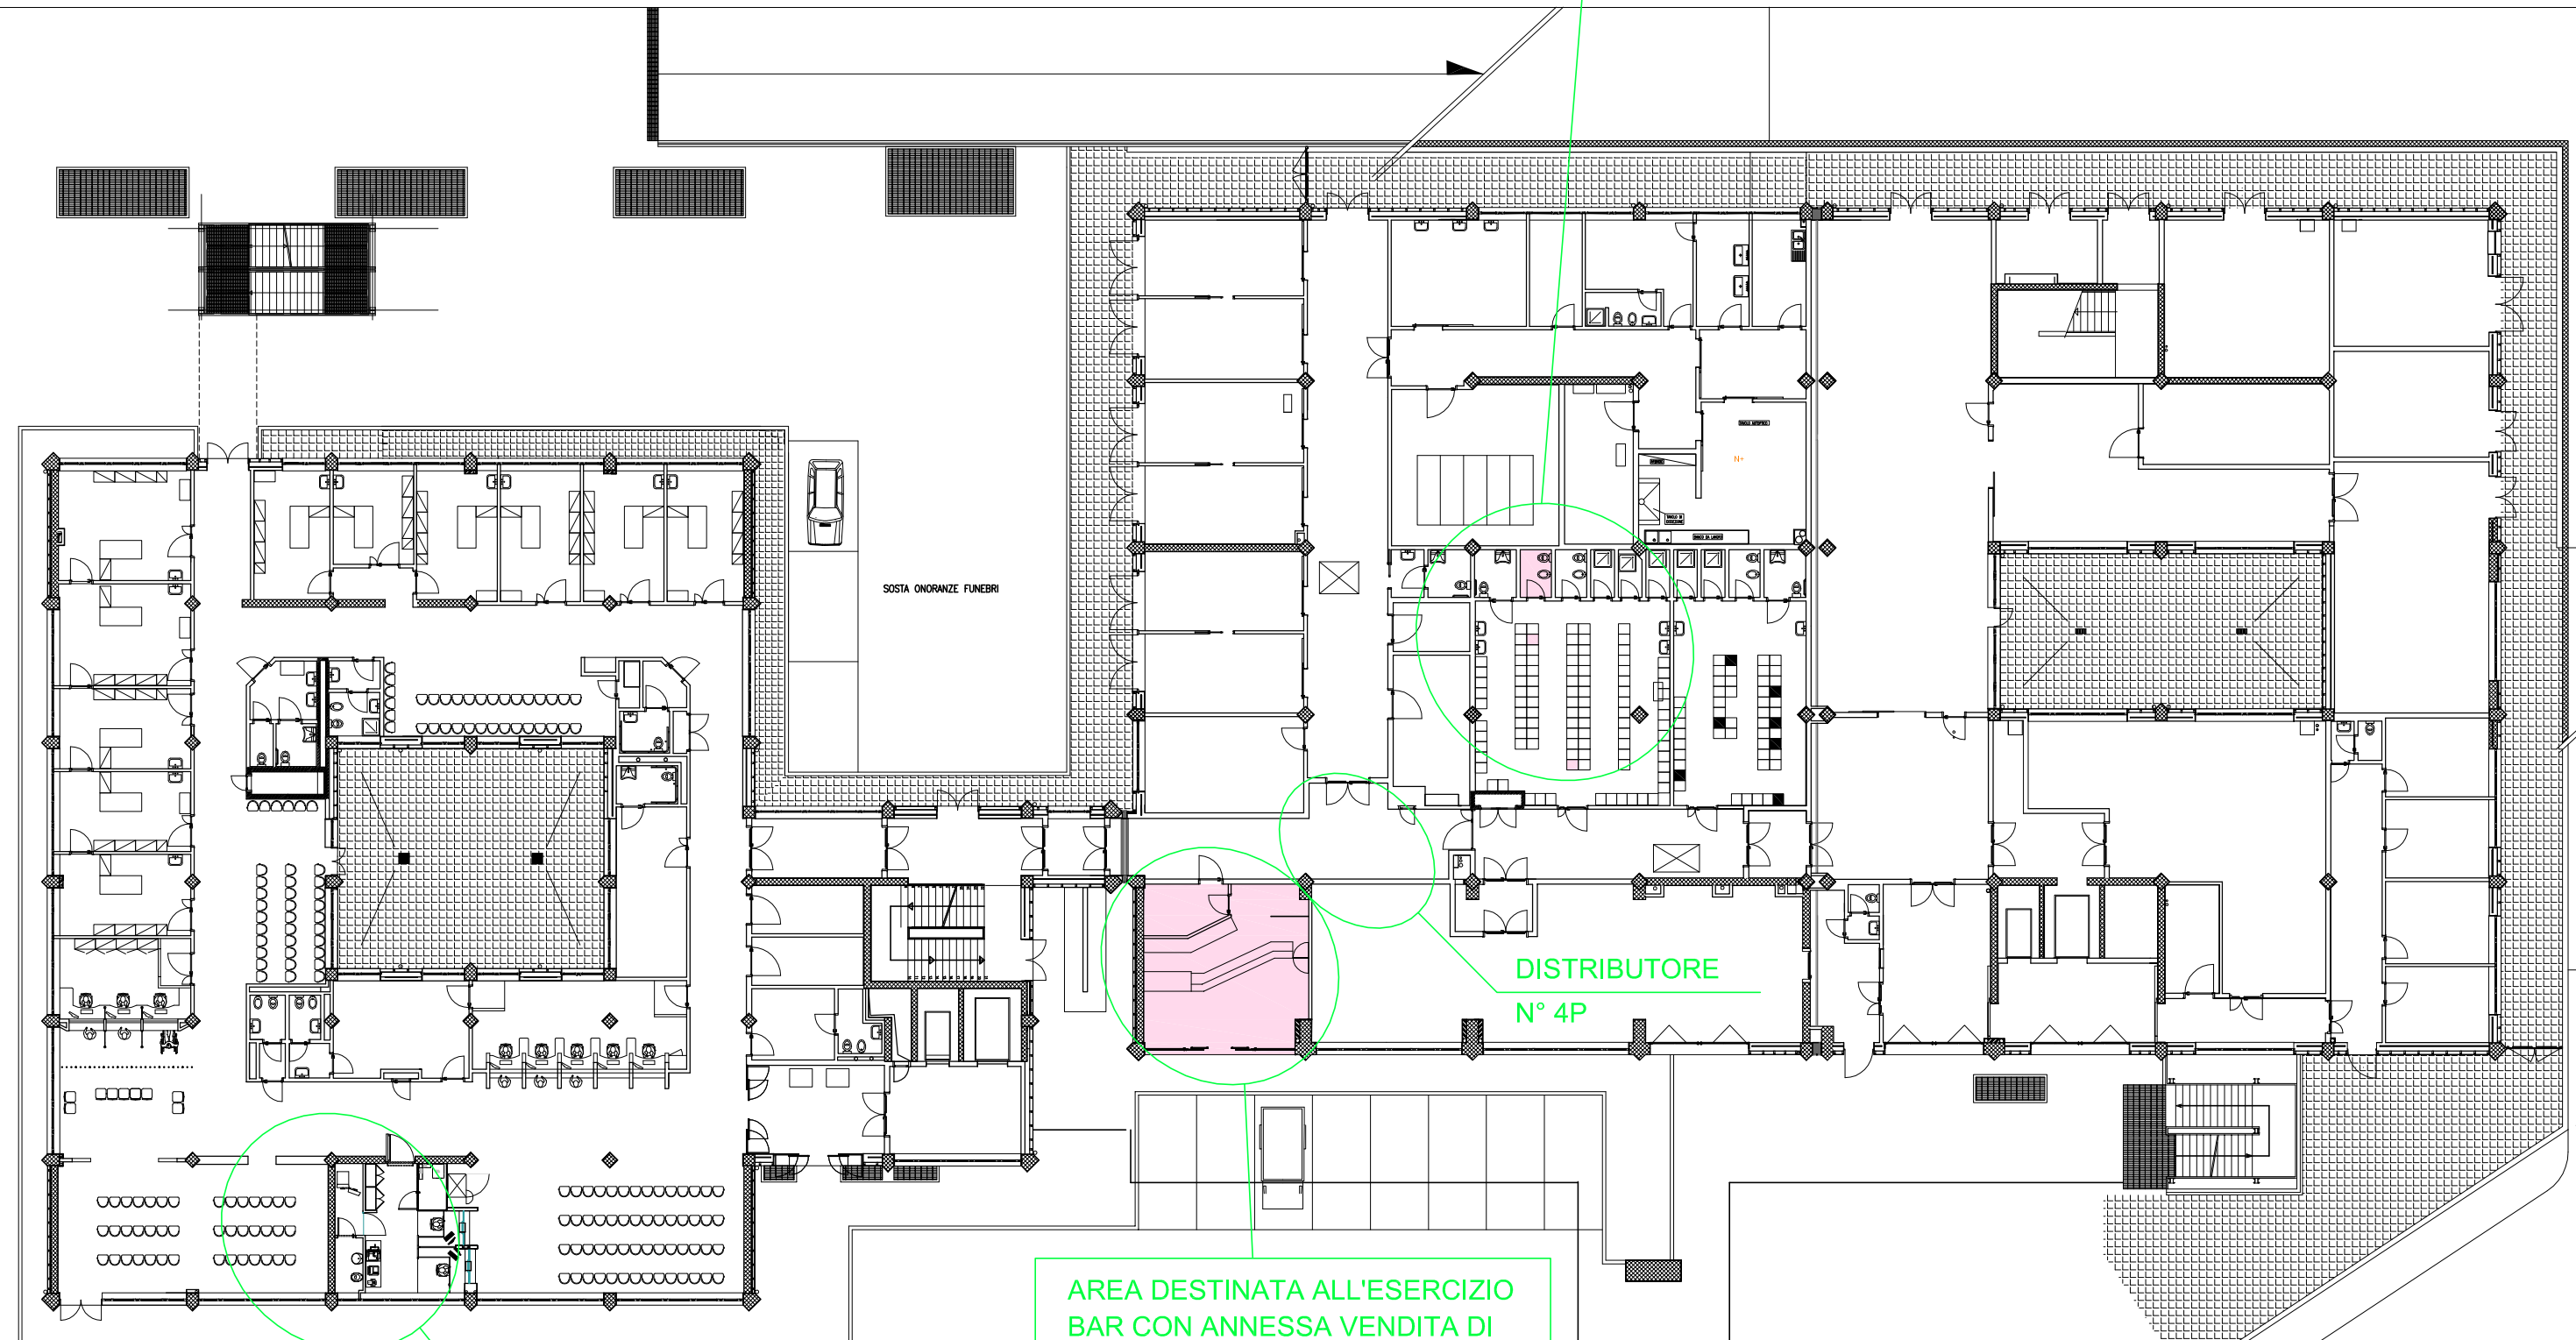


AREA DESTINATA ALL'ESERCIZIO BAR CON ANNESSA VENDITA DI GENERI APPARTENENTI AL SETTORE NON ALIMENTARE

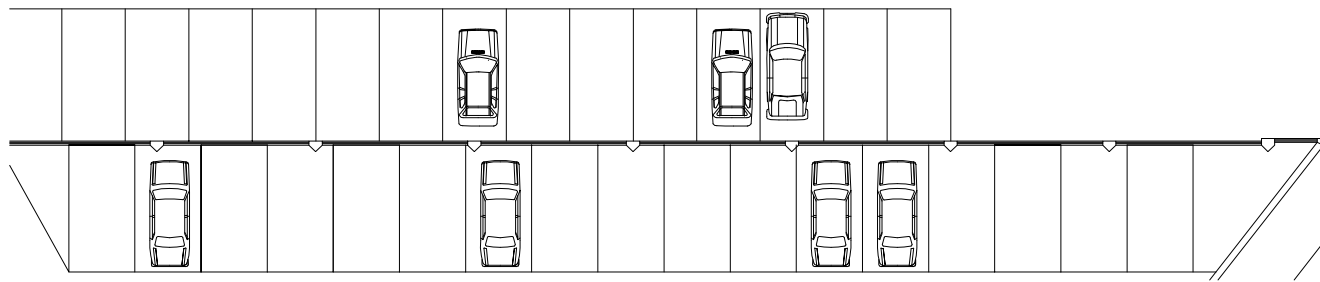
PIAZZALE SCARICO-CARICO MERCI






pendenza = 10%


DISTRIBUTORI AUTOMATICI PER ALIMENTI E BEVANDE N° 1P-2P-3P

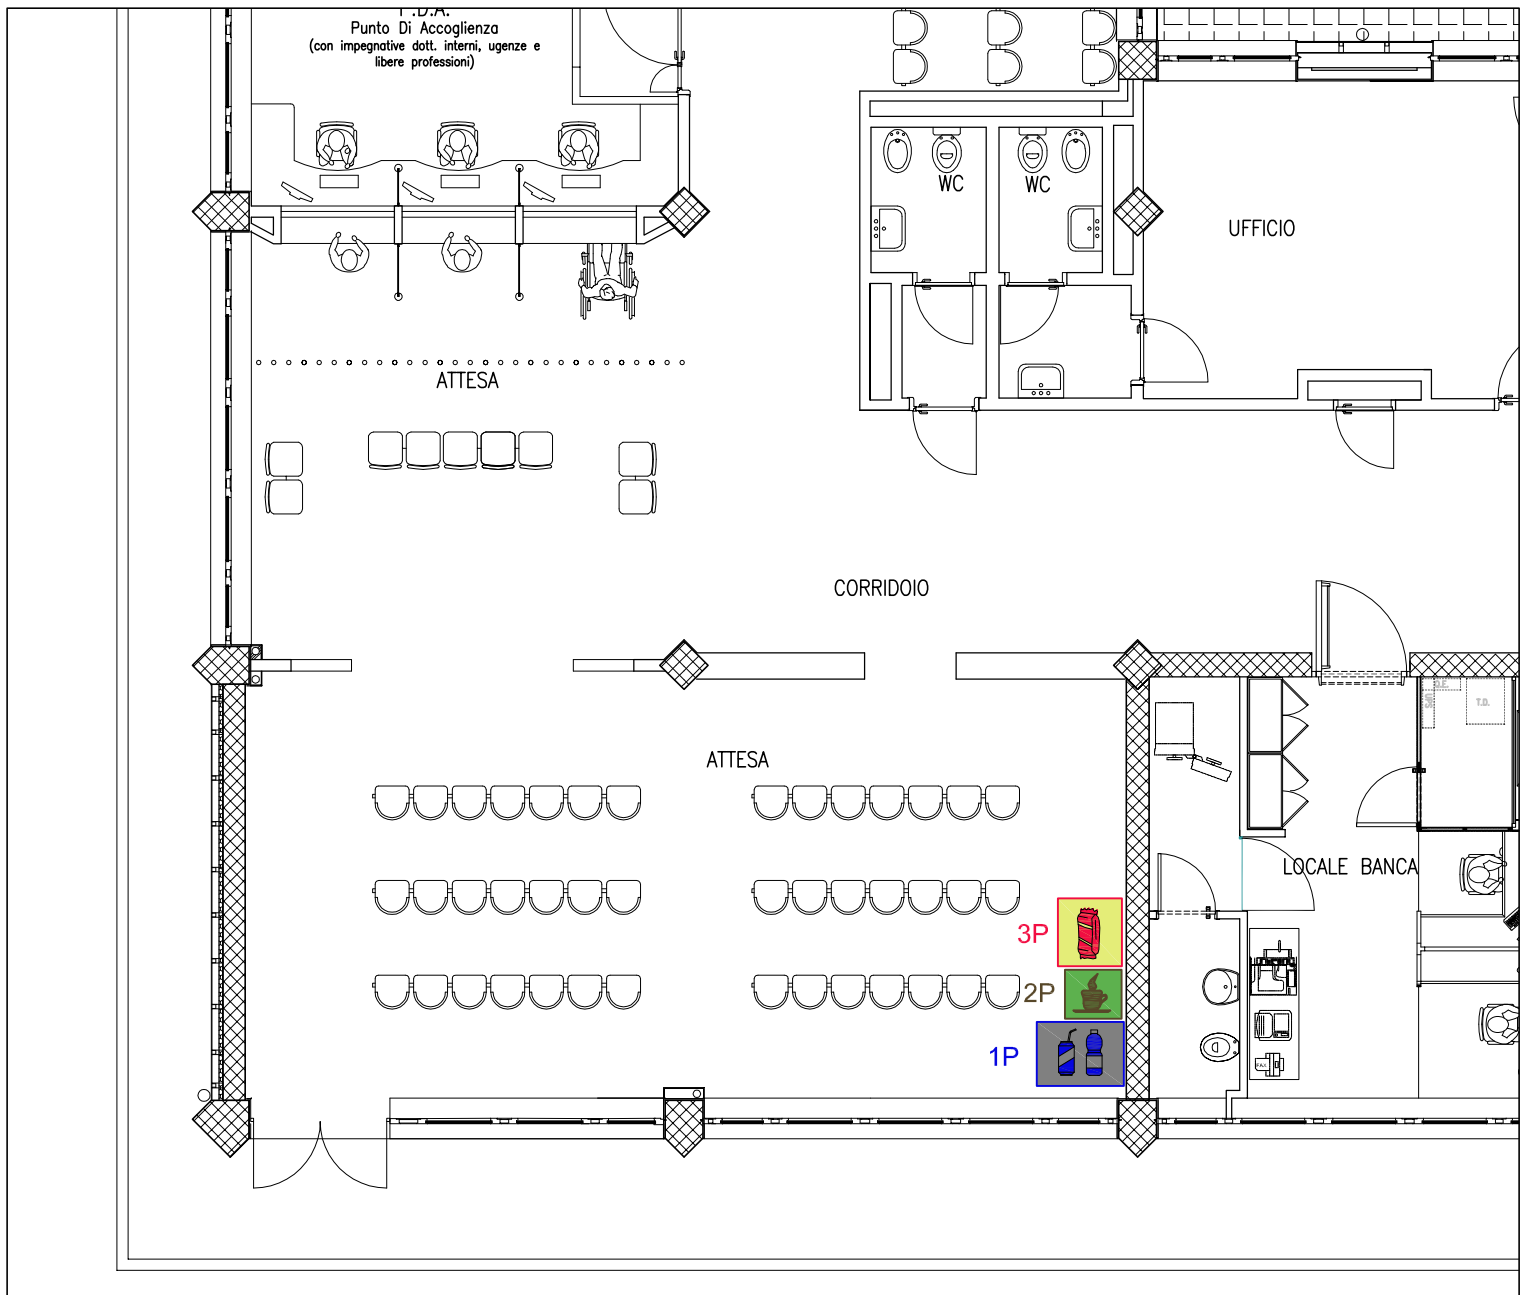LEGENDA	
	Distributore Alimenti
	Distributore Bevande Fredde
	Distributore Bevande Calde


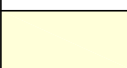



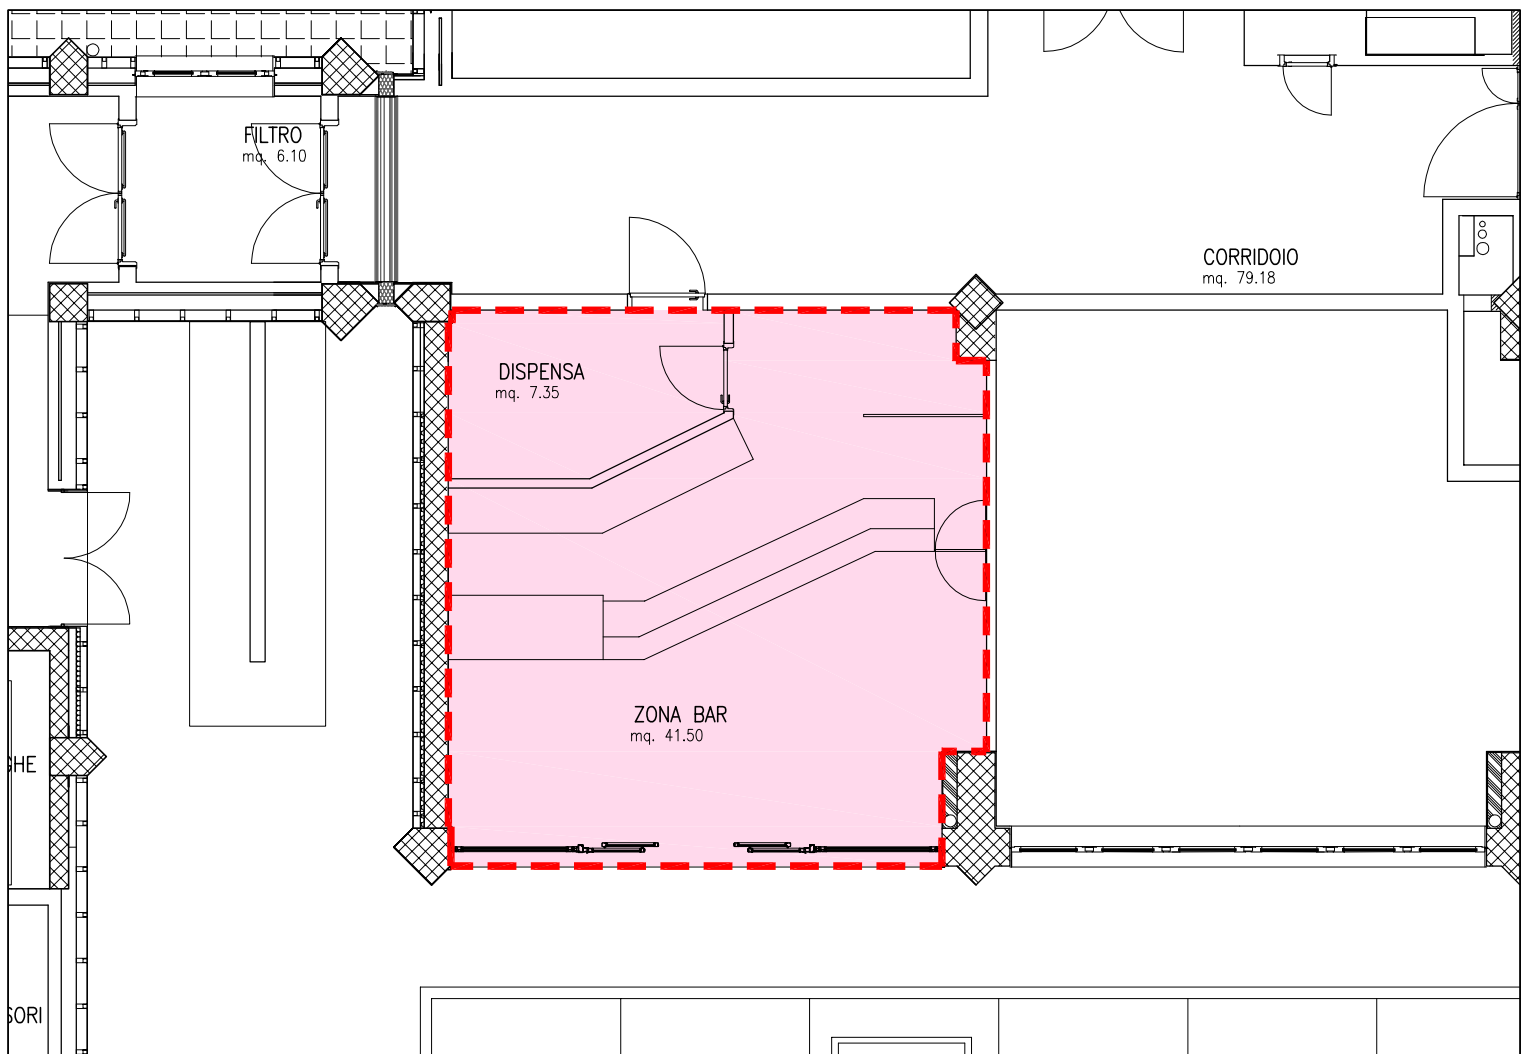
DISTRIBUTORI AUTOMATICI PER ALIMENTI E BEVANDE N° 4P

LEGENDA	
	Distributore Alimenti
	Distributore Bevande Fredde
	Distributore Bevande Calde

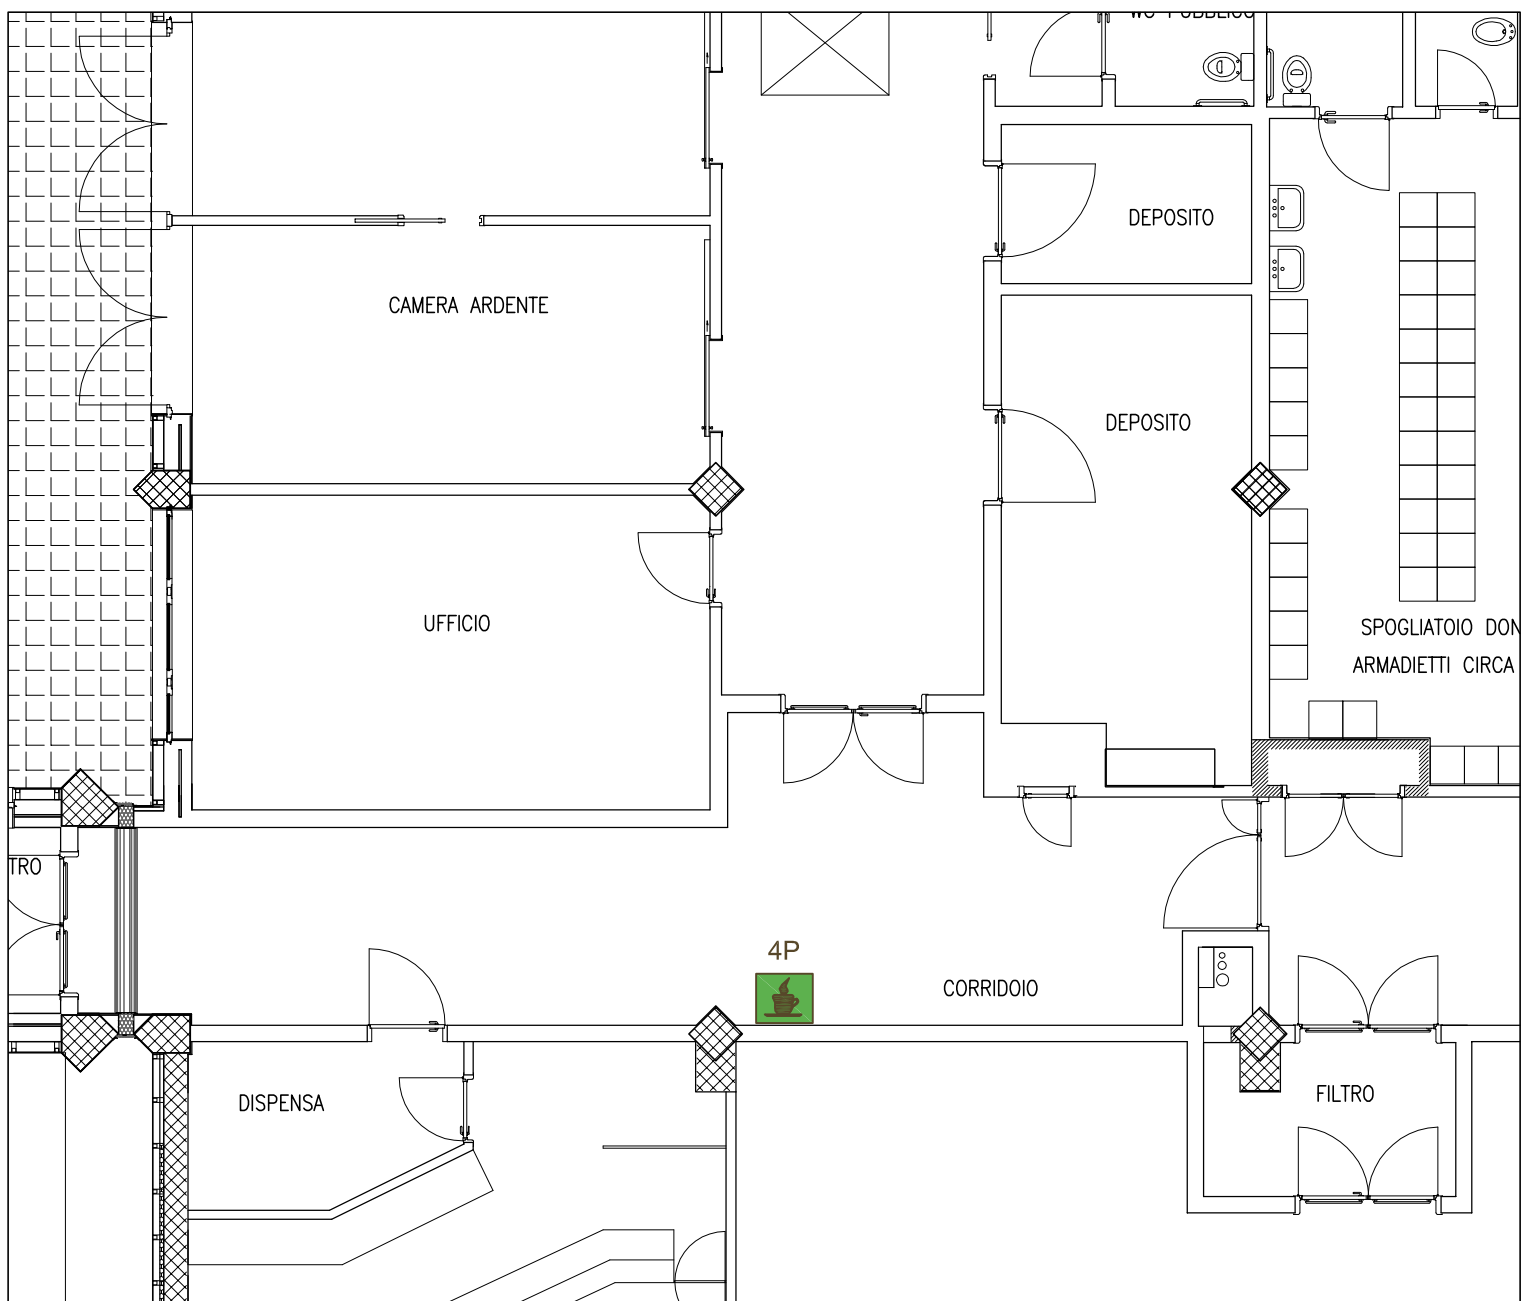
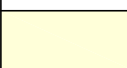



AREA DESTINATA ALL'ESERCIZIO BAR CON ANNESSA VENDITA DI GENERI APPARTENENTI AL SETTORE NON ALIMENTARE

LEGENDA	
	Delimitazione Area destinata all'esercizio bar con annessa vendita di generi appartenenti al settore non alimentare
	Depositi
	Esercizio bar con annessa vendita di generi appartenenti al settore non alimentare





AREA DESTINATA A SERVIZI PER L'ESERCIZIO BAR CON ANNESSA VENDITA DI GENERI APPARTENENTI AL SETTORE NON ALIMENTARE

LEGENDA	
	Delimitazione Area destinata all'esercizio bar con annessa vendita di generi appartenenti al settore non alimentare
	Depositi
	Servizi per l'esercizio bar con annessa vendita di generi appartenenti al settore non alimentare




PIANTA CHIAVE PIASTRA SERVIZI PIANO 1°

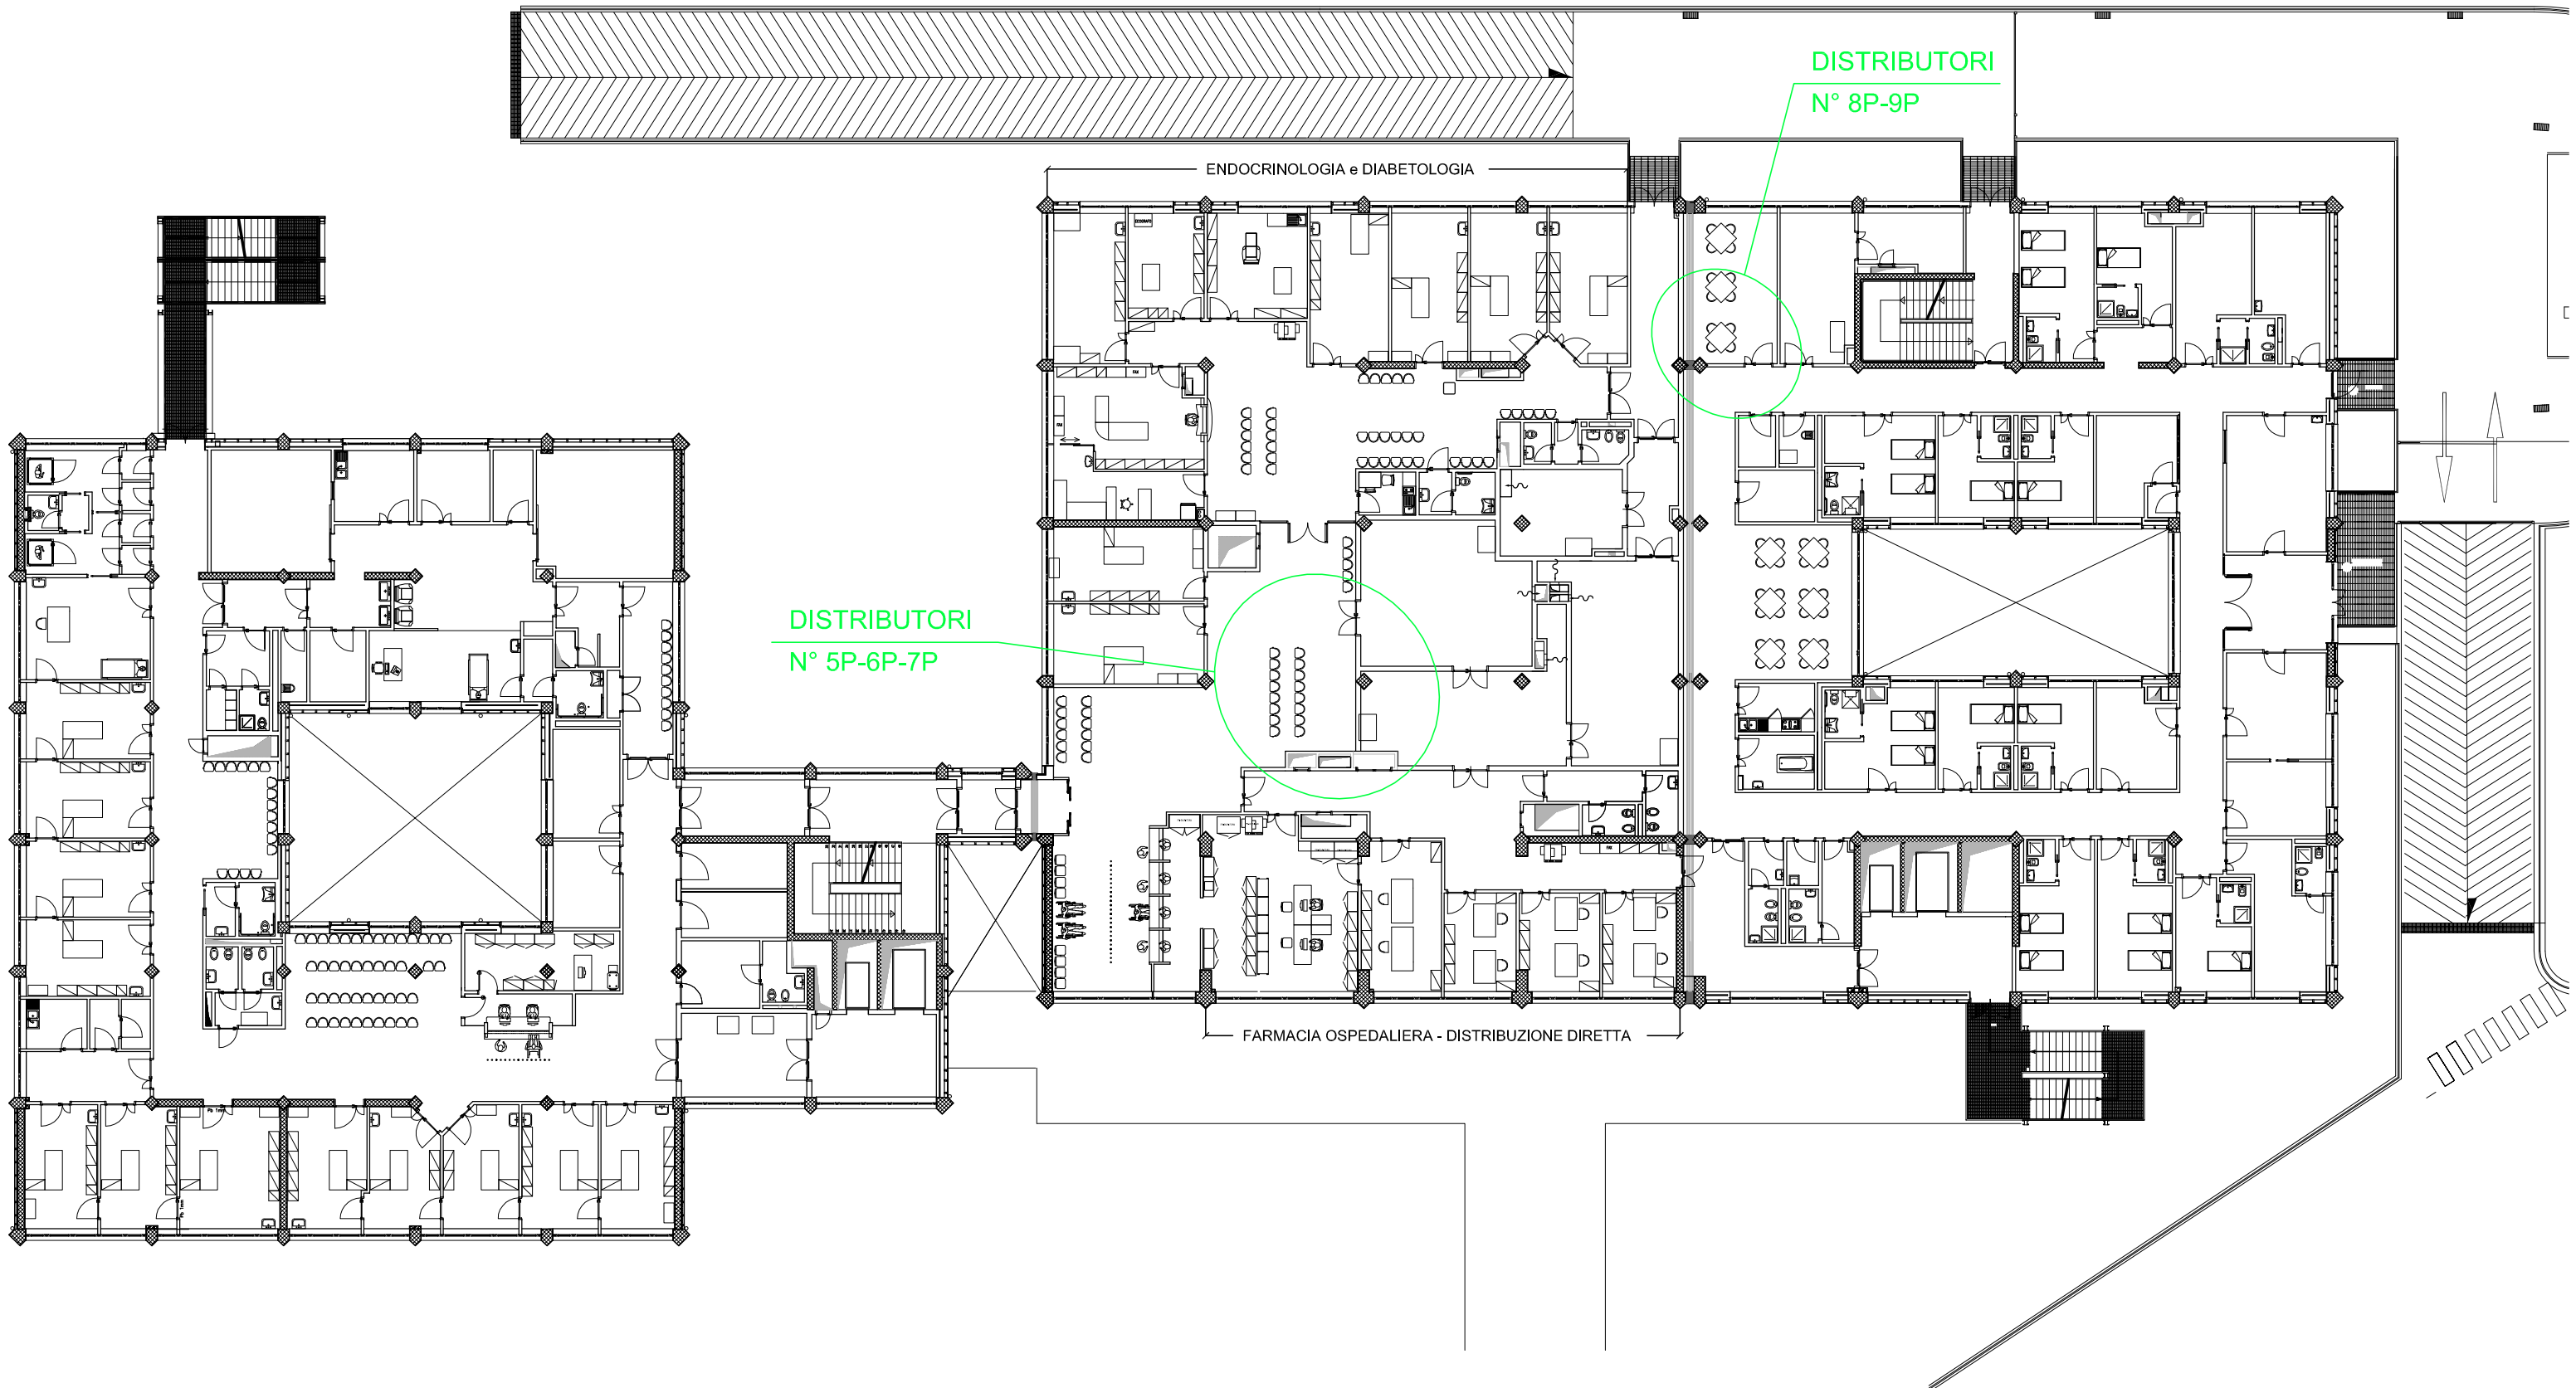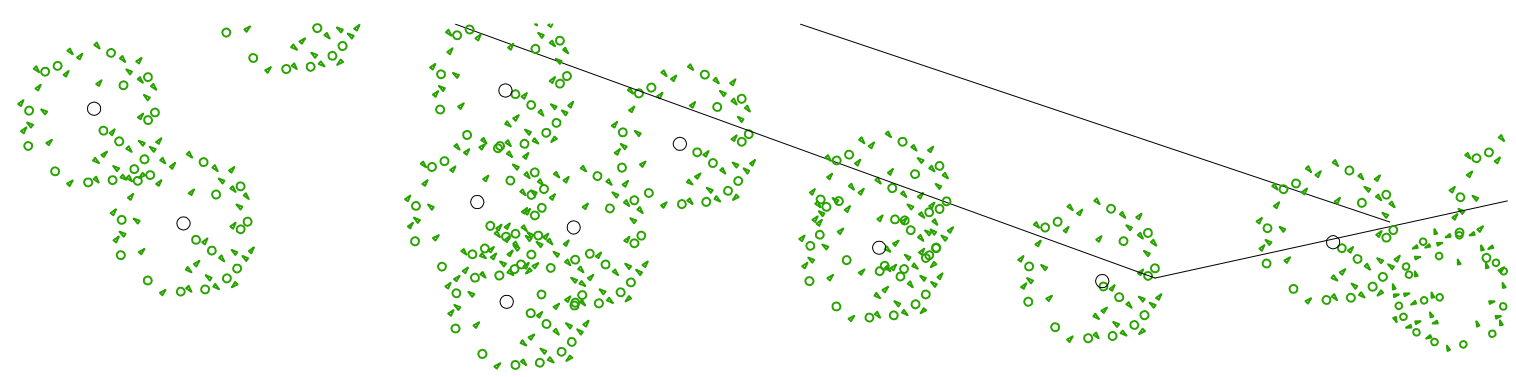

DISTRIBUTORI AUTOMATICI PER ALIMENTI E BEVANDE




N° 5P-6P-7P

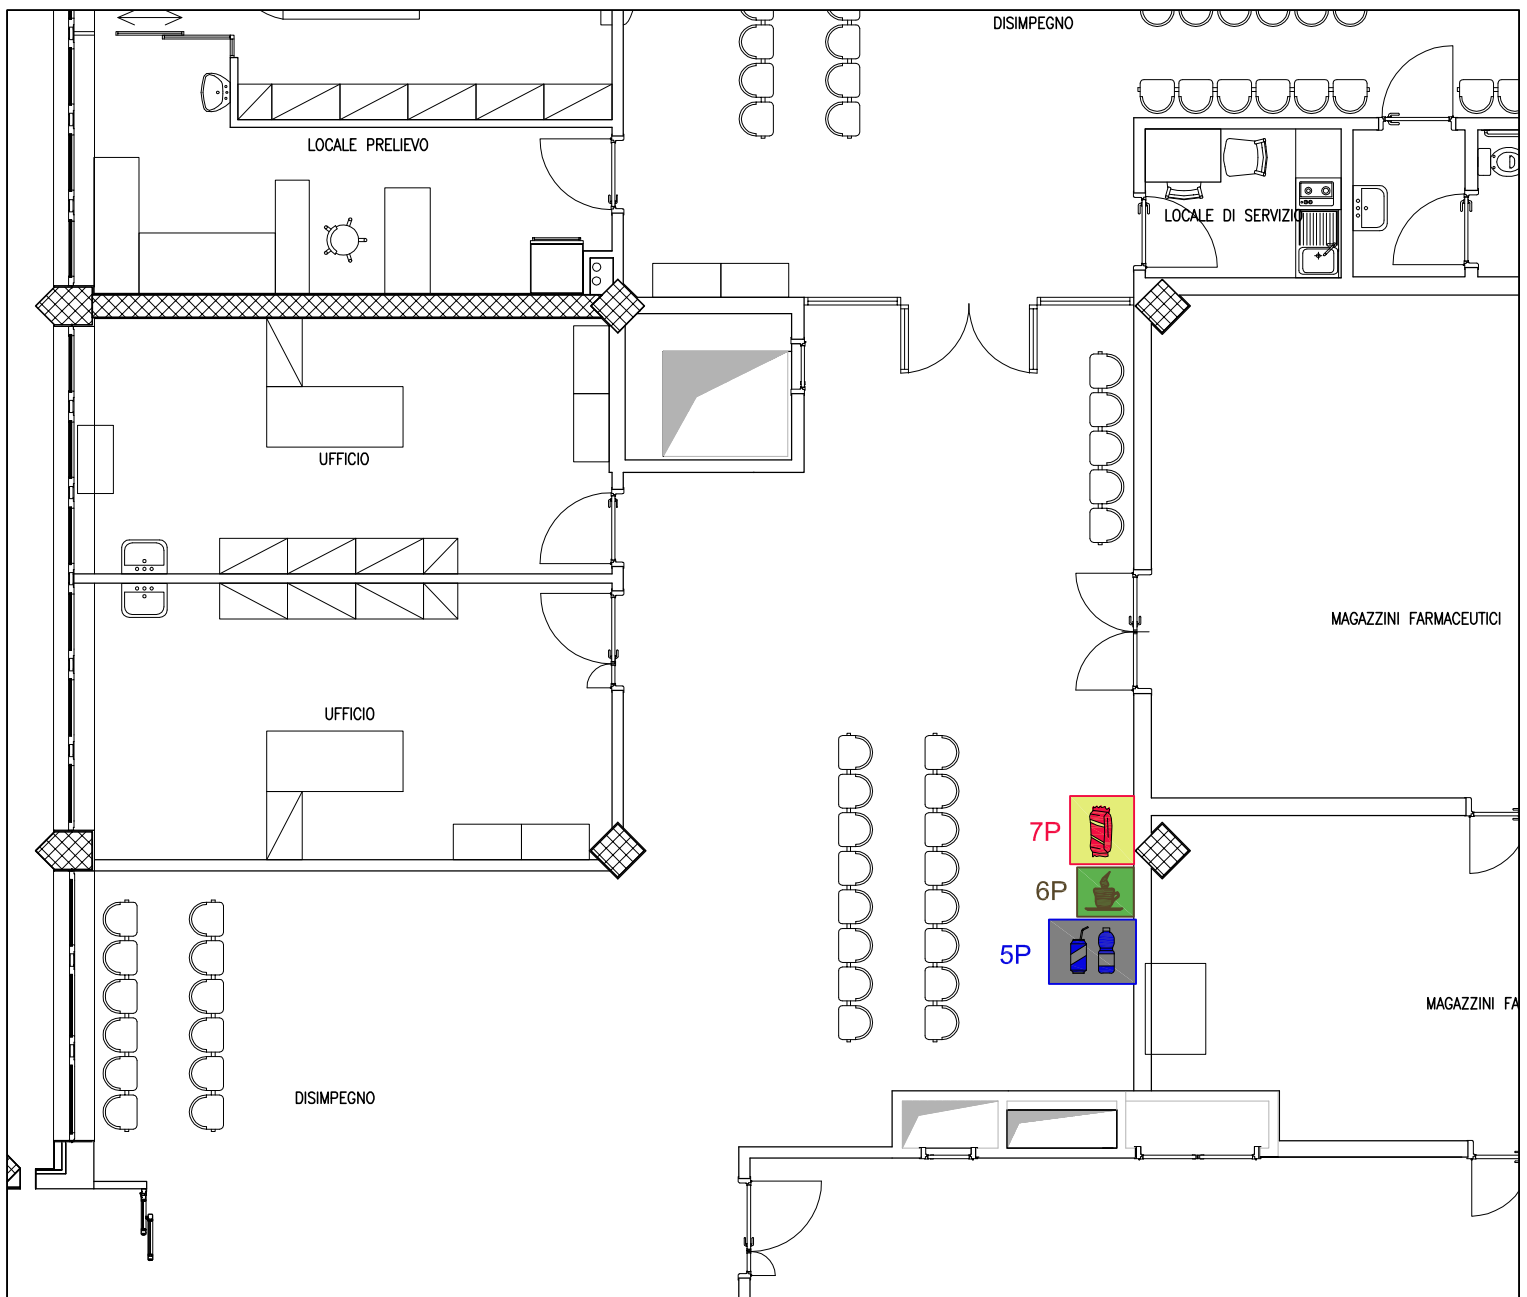LEGENDA	
	Distributore Alimenti
	Distributore Bevande Fredde
	Distributore Bevande Calde



DISTRIBUTORI AUTOMATICI PER ALIMENTI E BEVANDE

N° 8P-9P

LEGENDA	
	Distributore Alimenti
	Distributore Bevande Fredde
	Distributore Bevande Calde

