




OSPEDALE "CERVESI" CATTOLICA

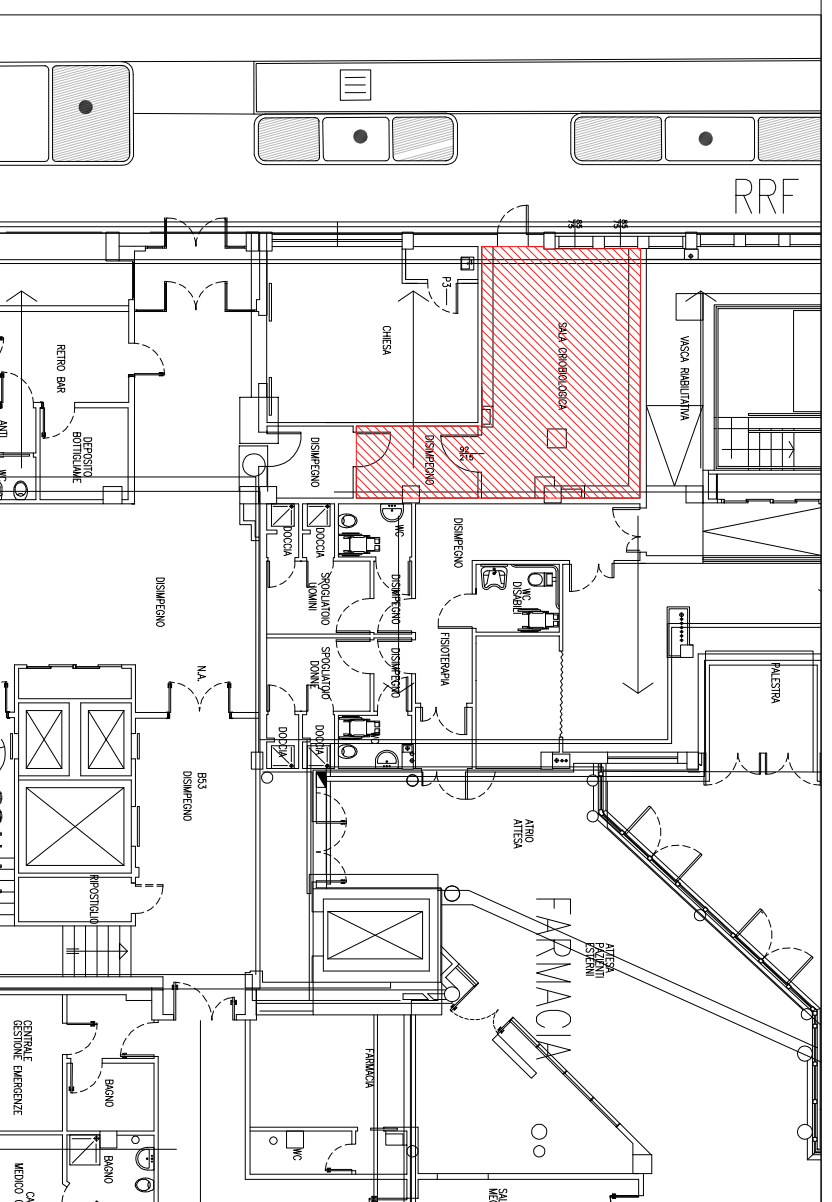


1 - Piano Terra

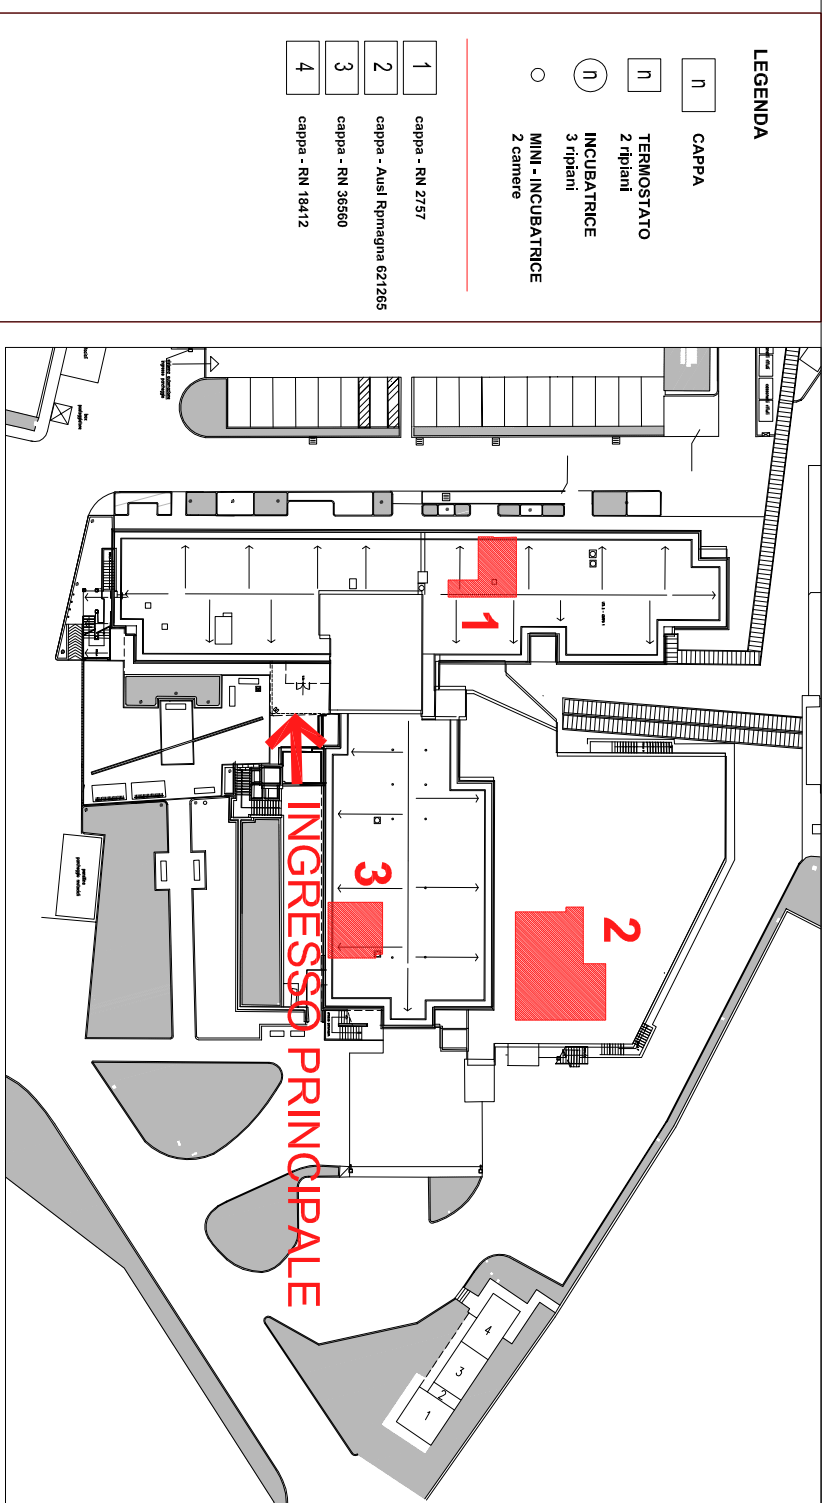

Planimetria Generale

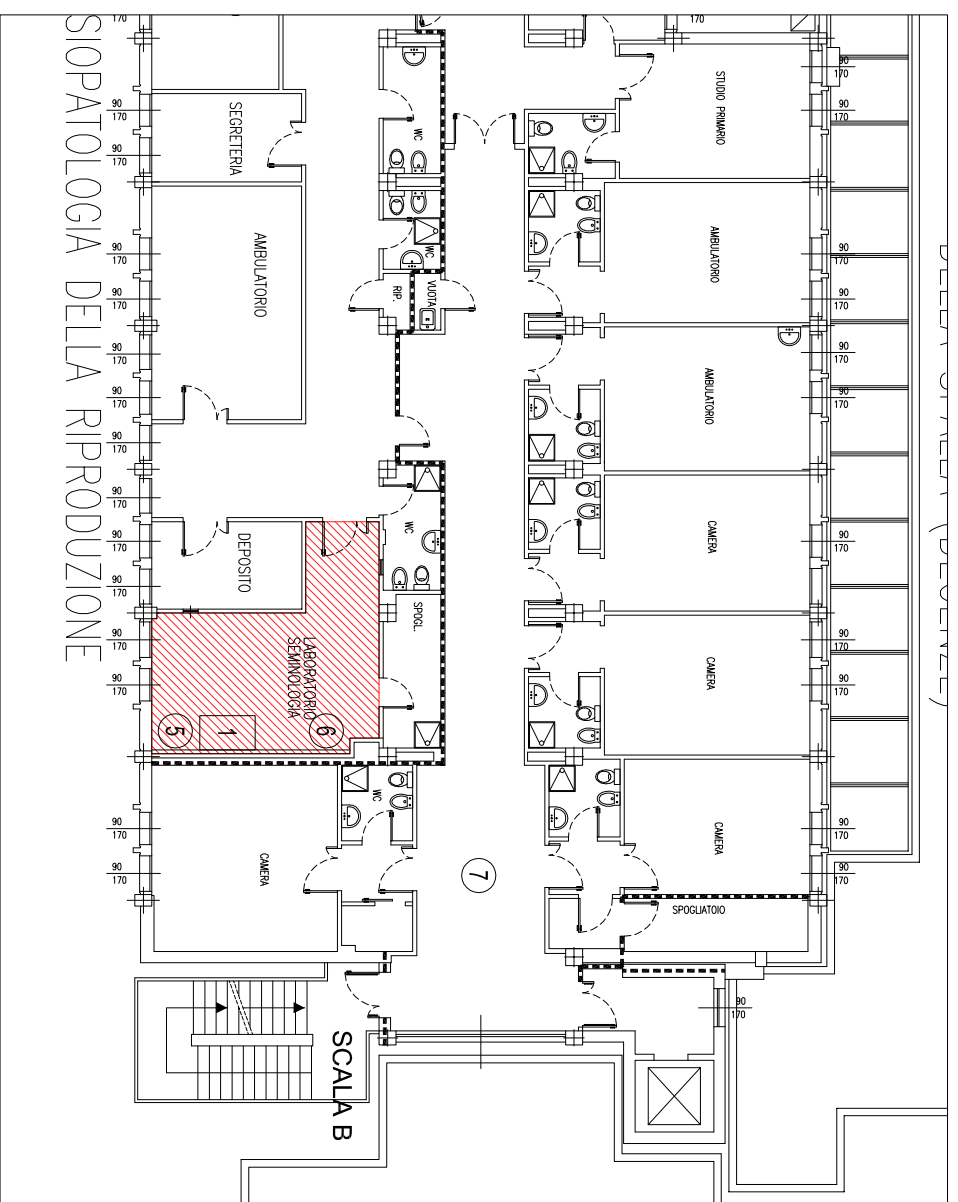

3 - Piano Secondo

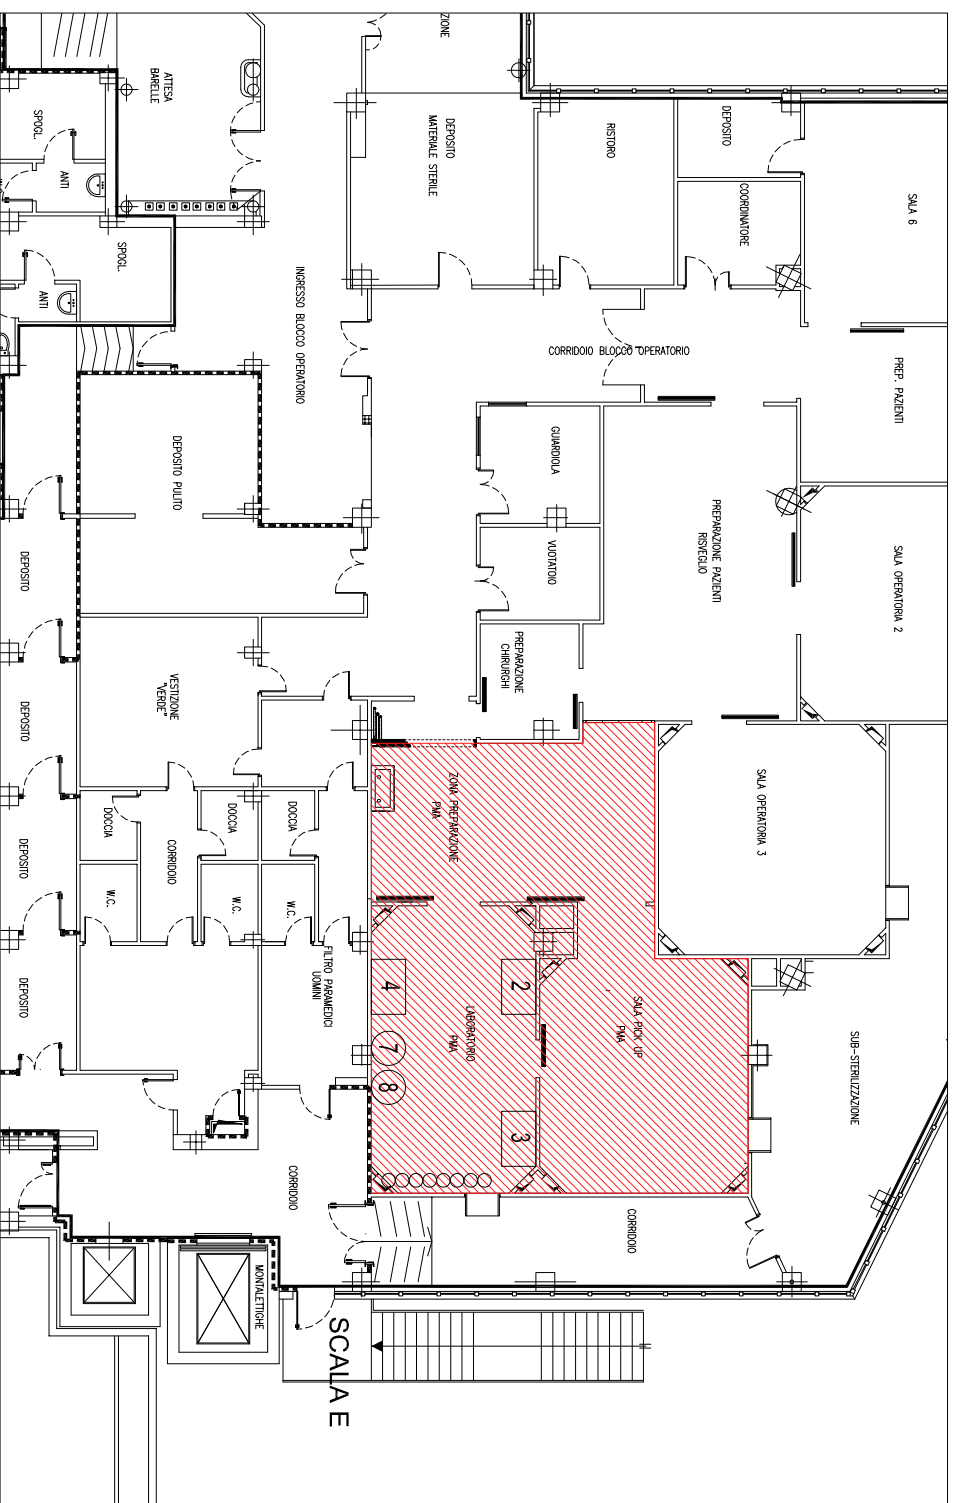

2 - Piano Primo