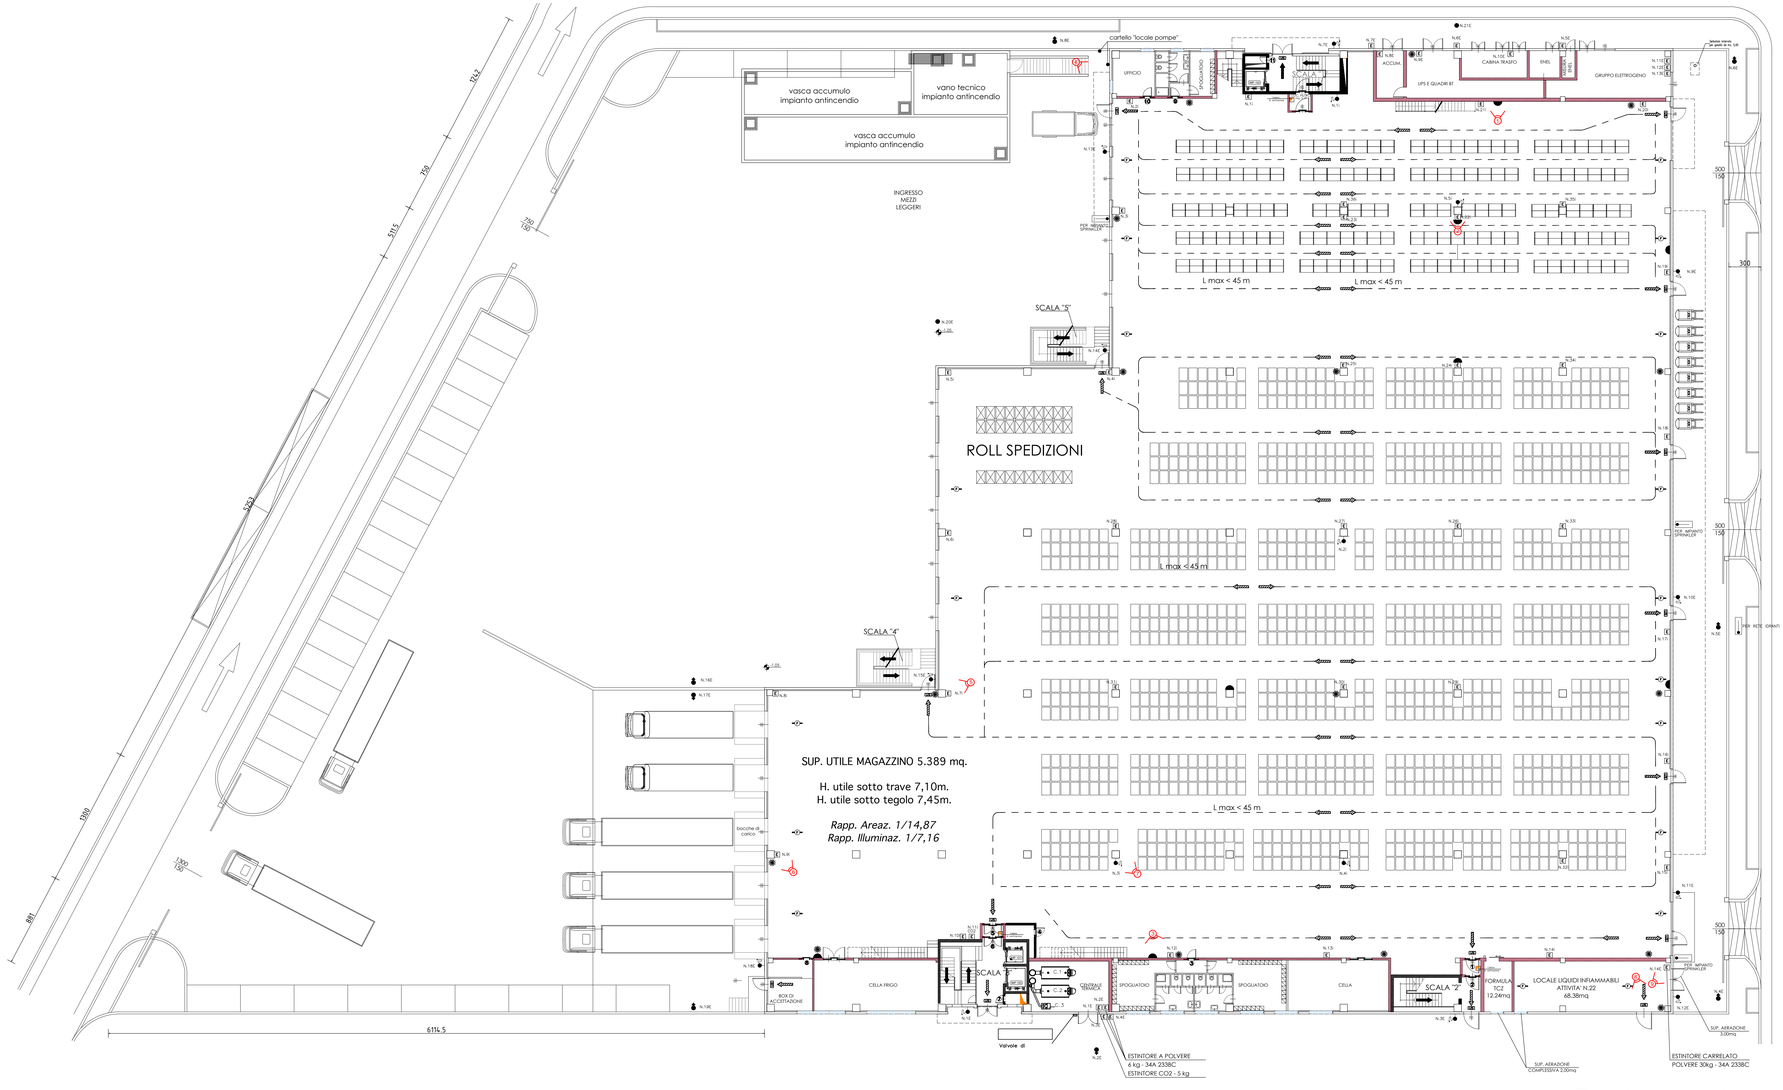

Pianta piano terra

Scala 1:200

SERVIZIO SANITARIO REGIONALE
EMILIA- ROMAGNA
Azienda Unità Sanitaria Locale della Romagna

SERVIZIO DI GESTIONE INTEGRATA DEL CENTRO LOGISTICO DELLA ROMAGNA, TRASPORTO MATERIALE SANITARIO E NON E MOVIMENTAZIONE INTERNA BENI PER L'AUSL DELLA ROMAGNA E L'IRST-IRCCS DI MELDOLA

OGGETTO:

STATO DI FATTO EDIFICIO B
CESENA LOCALITA' PIEVESESTINA
VIALE I° MAGGIO N.280
PIANO TERRA

ELABORATO:

PLANIMETRIA
PIANO TERRA

REVISIONI

Rev	Data	Descrizione	Elaborato	Redatto	Verificato
4					
3					
2					
1	MAGGIO 2026	-			

SCALA: 1:200 DATA: MAGGIO_2026 DISEGNI: --

SIGLA ELABORATO: B1