



**Agenzia del Territorio
CATASTO FABBRICATI
Ufficio Provinciale di
Forlì**

Dichiarazione protocollo n. FO0225930 del 16/11/2009	
Planimetria di u.i.u. in Comune di Cesena	
Via Calabria	civ. 5147
Identificativi Catastali:	Compilata da: Morgagni Maurizio
Sezione:	Iscritto all'albo: Geometri
Foglio: 47	Prov. Forlì' N. 1354
Particella: 35	
Subalterno: 1	

Scheda n. 1 Scala 1:200

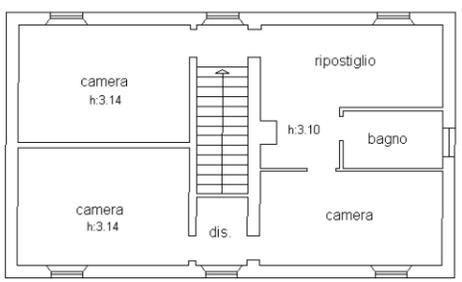

PIANO PRIMO

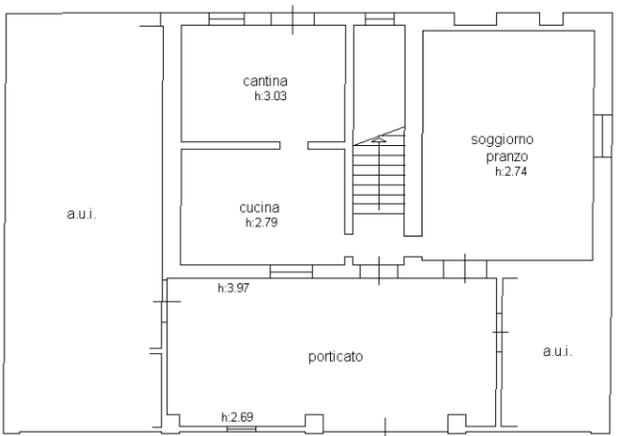

PIANO TERRA



inuu 01

Catasto dei Fabbricati - Situazione al 13/10/2024 - Comune di CESENA (C573) - < Foglio 47 - Particella 35 - Subalterno 1 >
VIA CALABRIA n. 5147 Piano T-1